

TAQUILLAS REMMS-10

Taquillas mod. REMMS 10 de medidas **1812x300-400x500 mm**, construidas en compacto de resinas **fenólicas**, ignífugas, hidrófugas y anti bacterianas. superficie no porosa, resistente al desgaste y al impacto, repelente de la suciedad, resistente a los productos de limpieza y a las desinfecciones, inalterable a la humedad. **Puerta de 10 mm** de espesor, canteado pulido. Estante, techo y base de 6 mm, laterales separadores intermedios verticales de 4 mm de espesor. Pared trasera de 3 mm, perforada para ventilación. Barras verticales de ALUMINIO ANODIZADO especiales para taquillas. Bisagras de acero inoxidable modelo plano para una carga unitaria de 8 Kg remachadas al perfil taquilla. Barra perchero para colgar de aluminio con percha de ABS deslizante tipo gancho (modelos 1 y 2 puertas). Tornillería de acero inoxidable. Patas regulables de PVC. Puerta numerada sobre embellecedor cerradura. Color: cuerpo blanco, puerta a determinar. Cerradura a elegir.

(laterales finales si se desean pueden ser del color de la puerta, EXCLUIDOS).

Calidad estándar D-S2,d0 norma EN 13501-1,

Bajo solicitud posibilidad de B-S2,d0 (Ex M1) norma EN 13501-1

Flecha máx. 5.0 mm, densidad 1,45g/cm³ norma DIN 53479,

Absorción de agua < 3% norma EN 438-2

(se suministran en módulos de 2 taquillas de medidas 1812x600-800x500 mm y módulos de 3 taquillas de medidas 1812x900-1200x500 mm, totalmente montadas, a falta de roscar patas PVC)

TAQUILLAS REMMS-13

Taquillas mod. **REMMS 13** de medidas **1812x300-400x500 mm**, construidas en compacto de resinas **fenólicas**, ignífugas, hidrófugas y anti-bacterianas. superficie no porosa, resistente al desgaste y al impacto, repelente de la suciedad, resistente a los productos de limpieza y a las desinfecciones, inalterable a la humedad. **Puerta de 13 mm** de espesor, canteado pulido. Estante, techo y base de 6 mm Laterales separadores intermedios verticales de 4 mm de espesor. Pared trasera de 3 mm, perforada para ventilación. Barras verticales de ALUMINIO ANODIZADO especiales para taquillas. Bisagras de acero inoxidable modelo plano para una carga unitaria de 8 Kg remachadas al perfil taquilla, Barra perchero para colgar de aluminio con percha de ABS deslizante tipo gancho (modelos 1 y 2 puertas). Tornillería de acero inoxidable. Patas regulables de PVC. Puerta numerada sobre embellecedor cerradura. Color: cuerpo blanco, puerta a determinar. Cerradura a elegir.

(laterales finales si se desean pueden ser del color de la puerta, EXCLUIDOS).







Calidad estándar D-S2,d0 norma EN 13501-1,

Bajo solicitud posibilidad de B-S2,d0 (Ex M1) norma EN 13501-1

Flecha máx. 5.0 mm, densidad 1,45g/cm3 norma DIN 53479,







Absorción de agua < 3% norma EN 438-2

(se suministran en módulos de 2 taquillas de medidas 1812x600-800x500 mm y módulos de 3 taquillas de medidas 1812x900-1200x500 mm, totalmente montadas, a falta de roscar patas PVC)

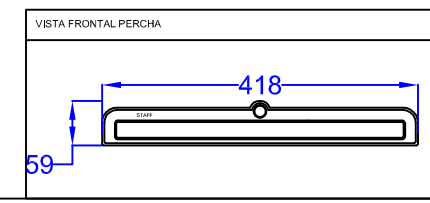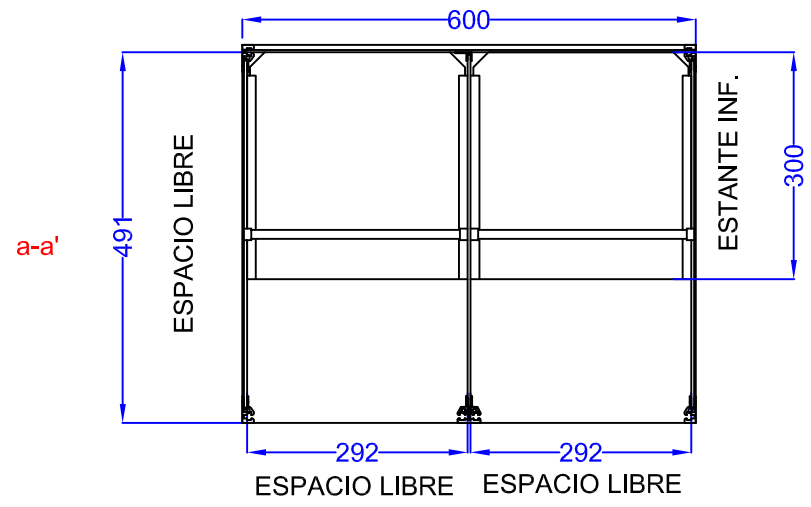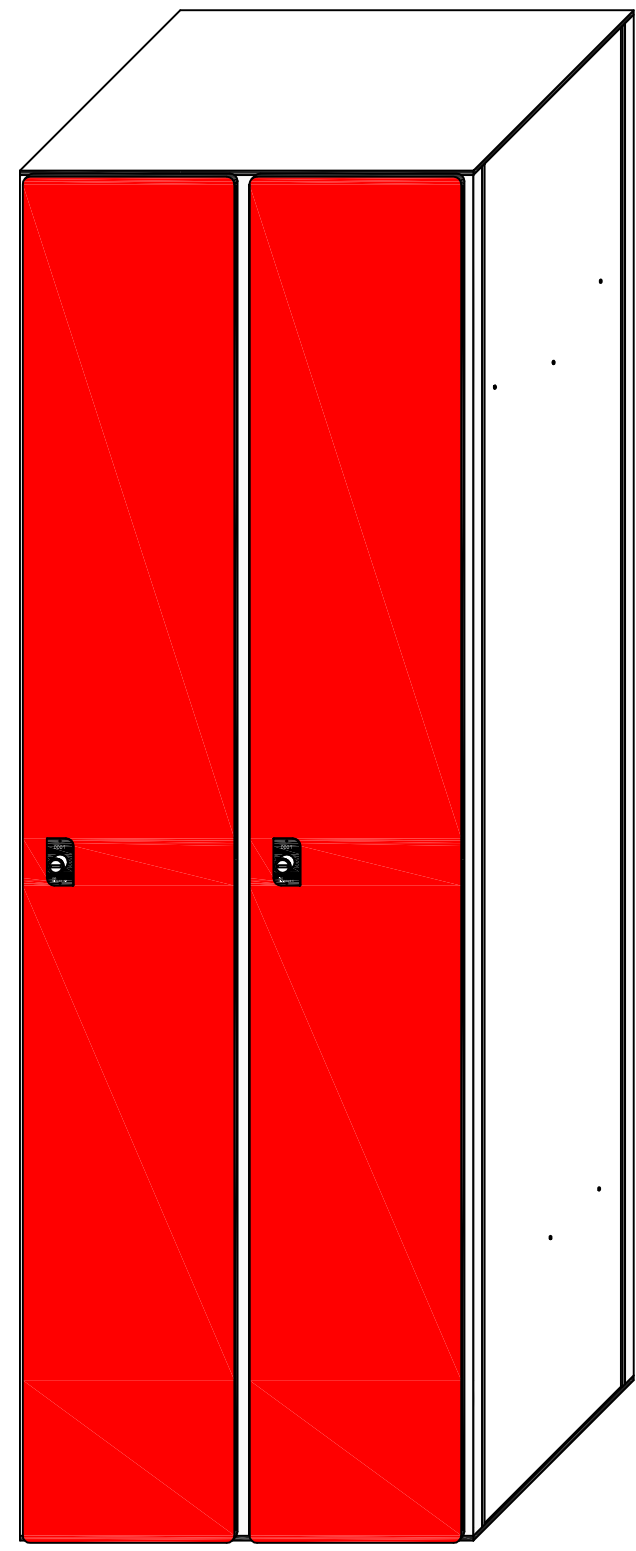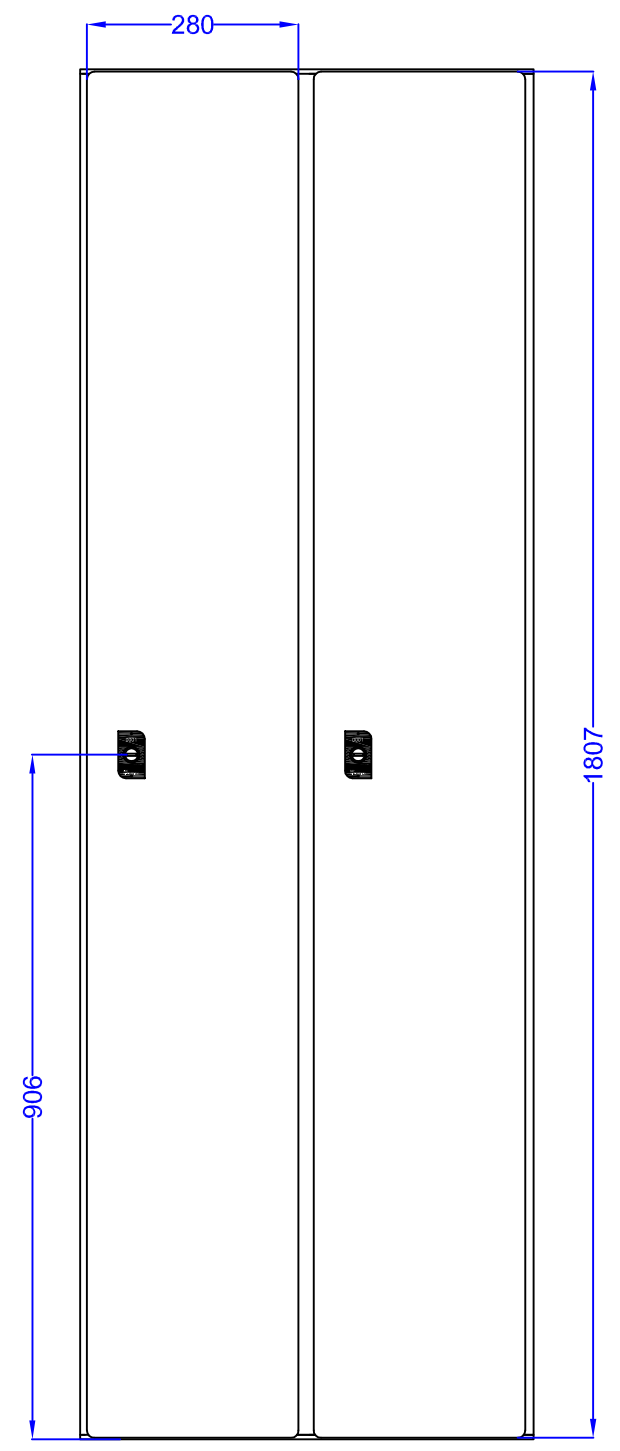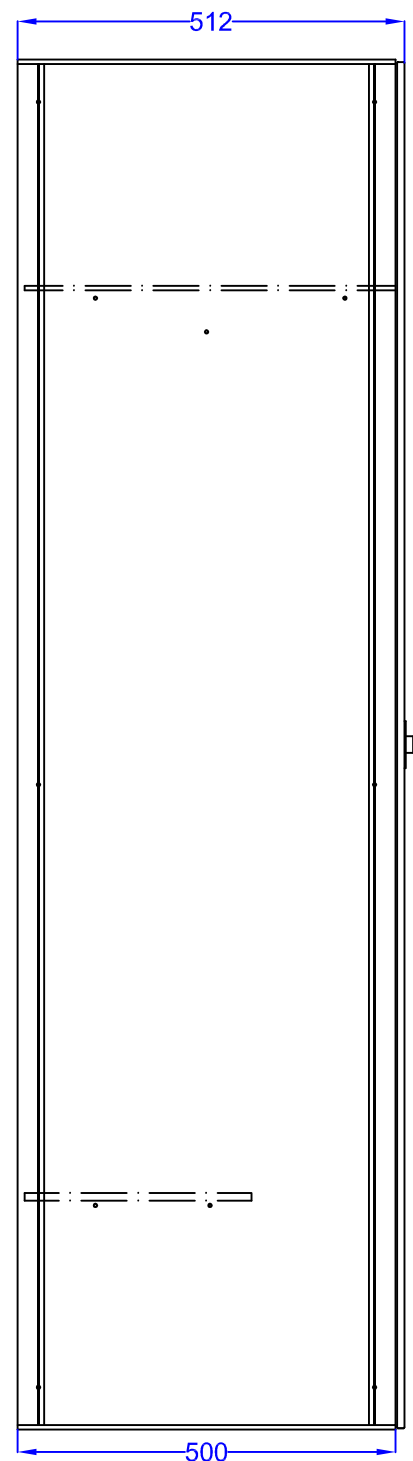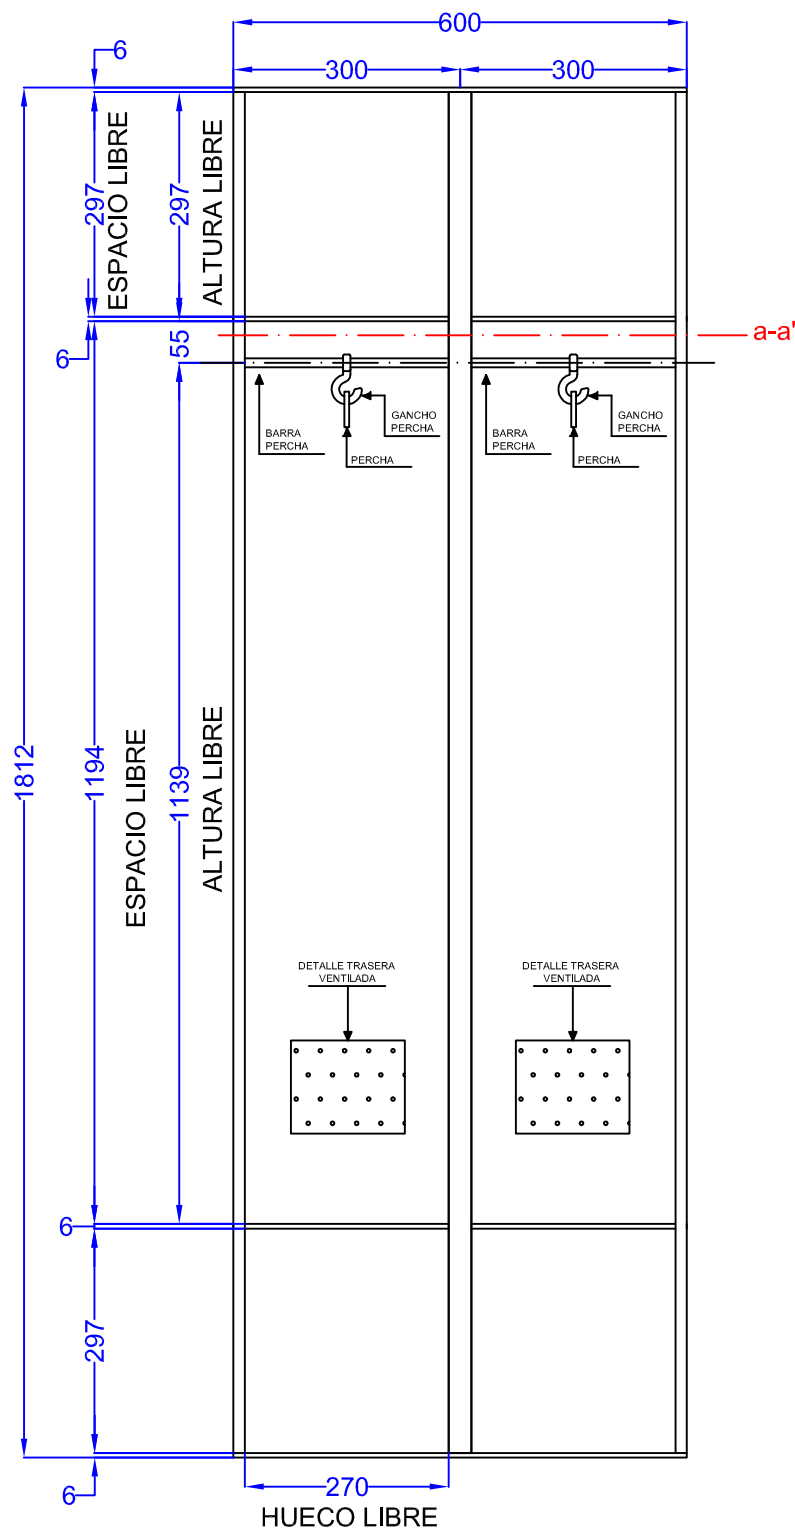







Nº Plano: REMMS10-1.300M2.1	Cliente: XXXXXXXXXXXXXXXXXXXXXXXXXXXXXXXX	Dibujado por: Joan DSNS
Sustituye:	Obra:	Aprobado por: Marc B.
Material: RESINAS FENOLICAS	Espeores material: Laterales 4 mm / Techo, suelo y estantes 6 mm	Fecha dibujo: 12-08-11
Ref. REMMS-10 1P 300 MOD. 2	Descripcion plano: Modulo de 2 taquilla fenolicas REMMS-10 300 con 1 puerta.	Version: 1.0
		Escala: 1 / 10



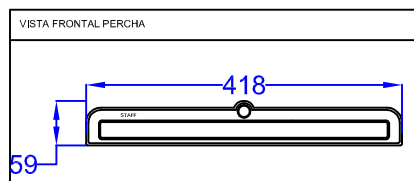
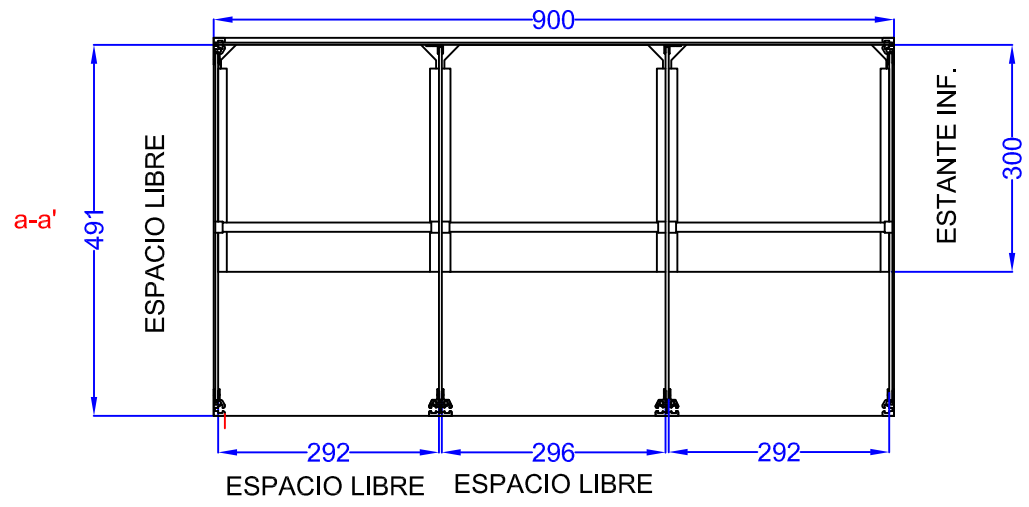
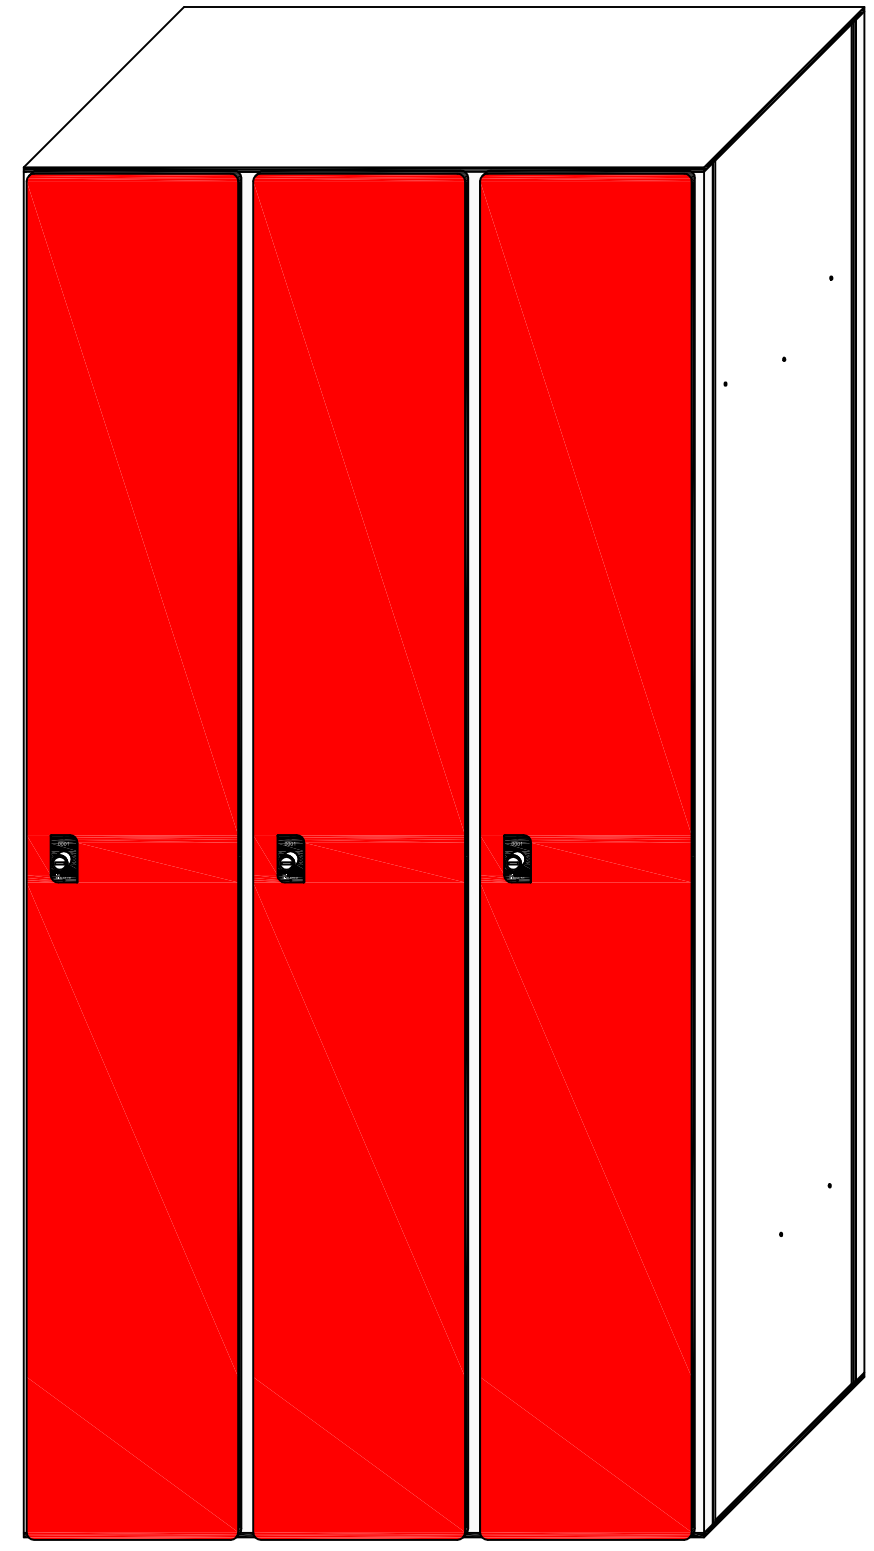
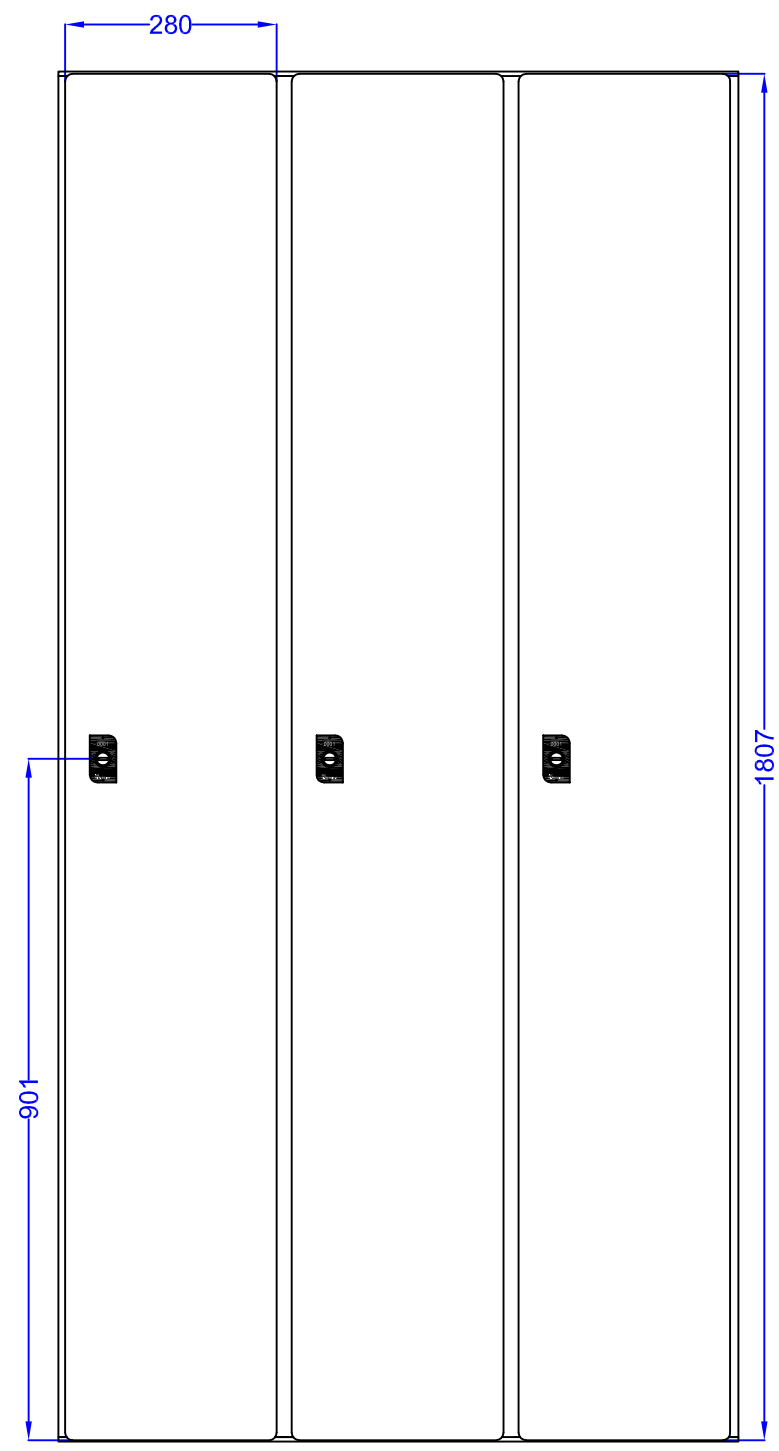
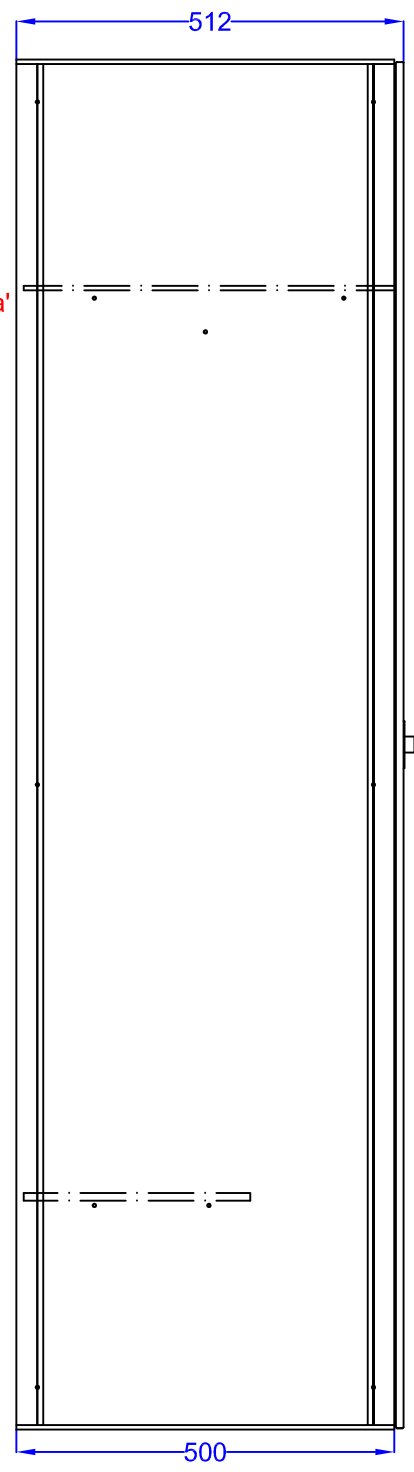
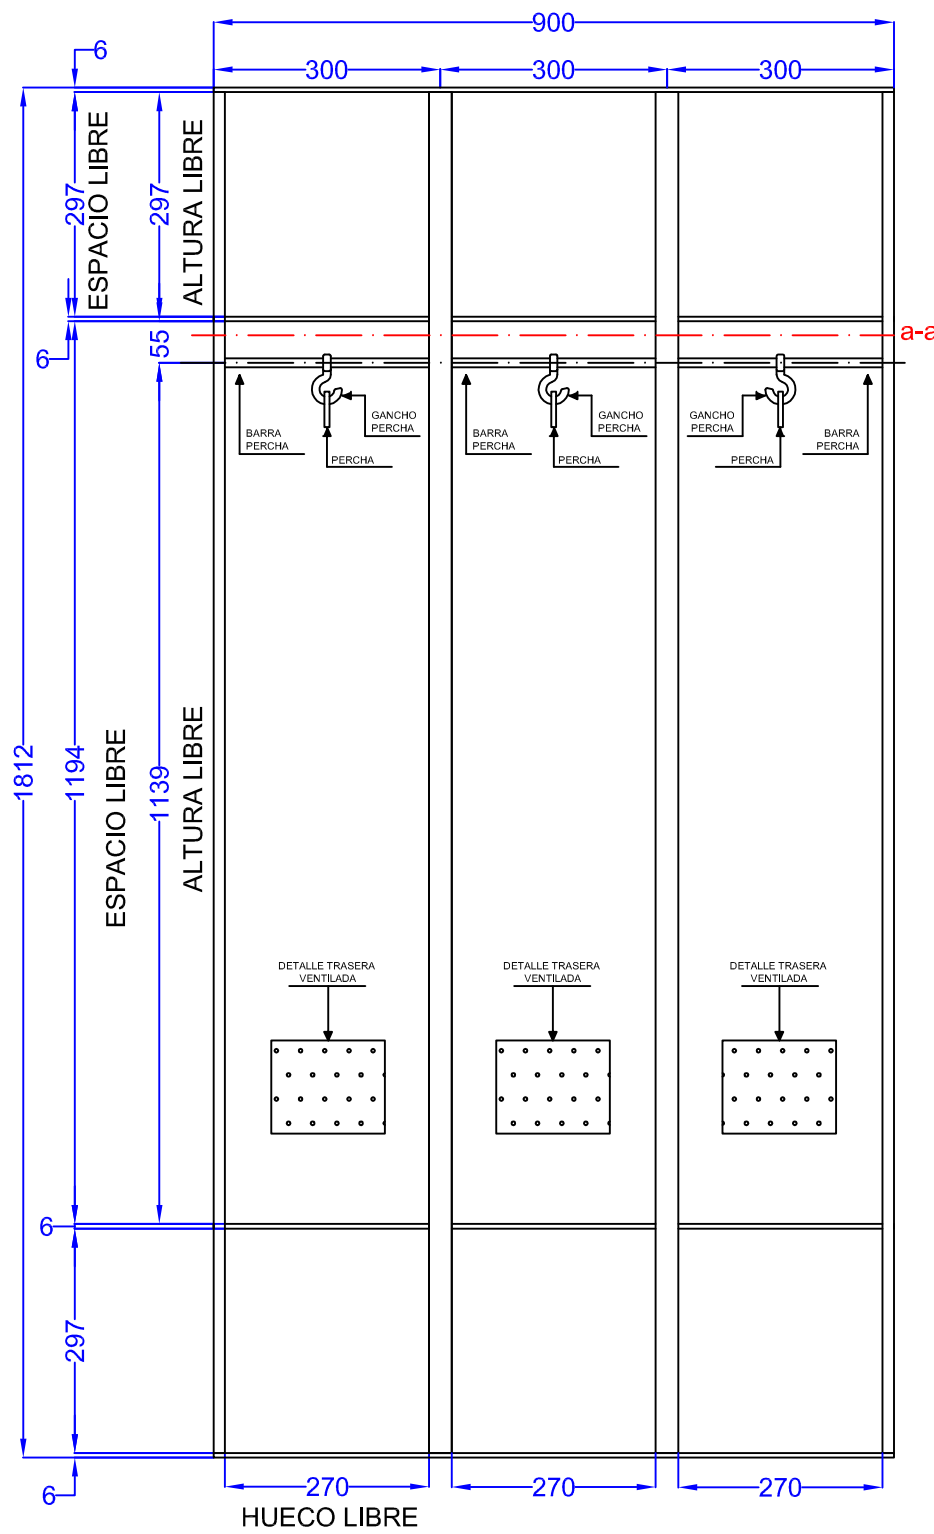


Nº Plano: REMMS10-1.300M3.1	Cliente: XXXXXXXXXXXXXXXXXXXXXXXXXXXXXXX	Dibujado por: Joan DSNS
Sustituye:	Obra:	Aprobado por: Marc B.
Material: RESINAS FENOLICAS	Espeores material: Laterales 4 mm / Techo, suelo y estantes 6 mm	Fecha dibujo: 12-08-11
Ref. REMMS-10 1P 300 MOD. 3	Descripcion plano: Modulo de 3 taquilla fenolicas REMMS-10 300 con 1 puerta.	Version: 1.0
		Escala: 1 / 10








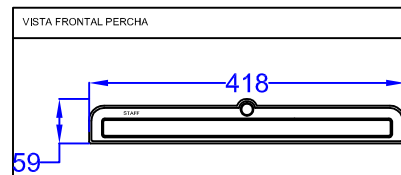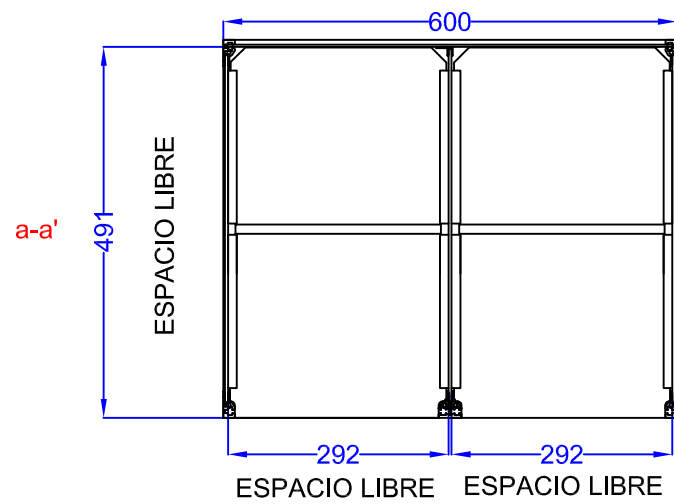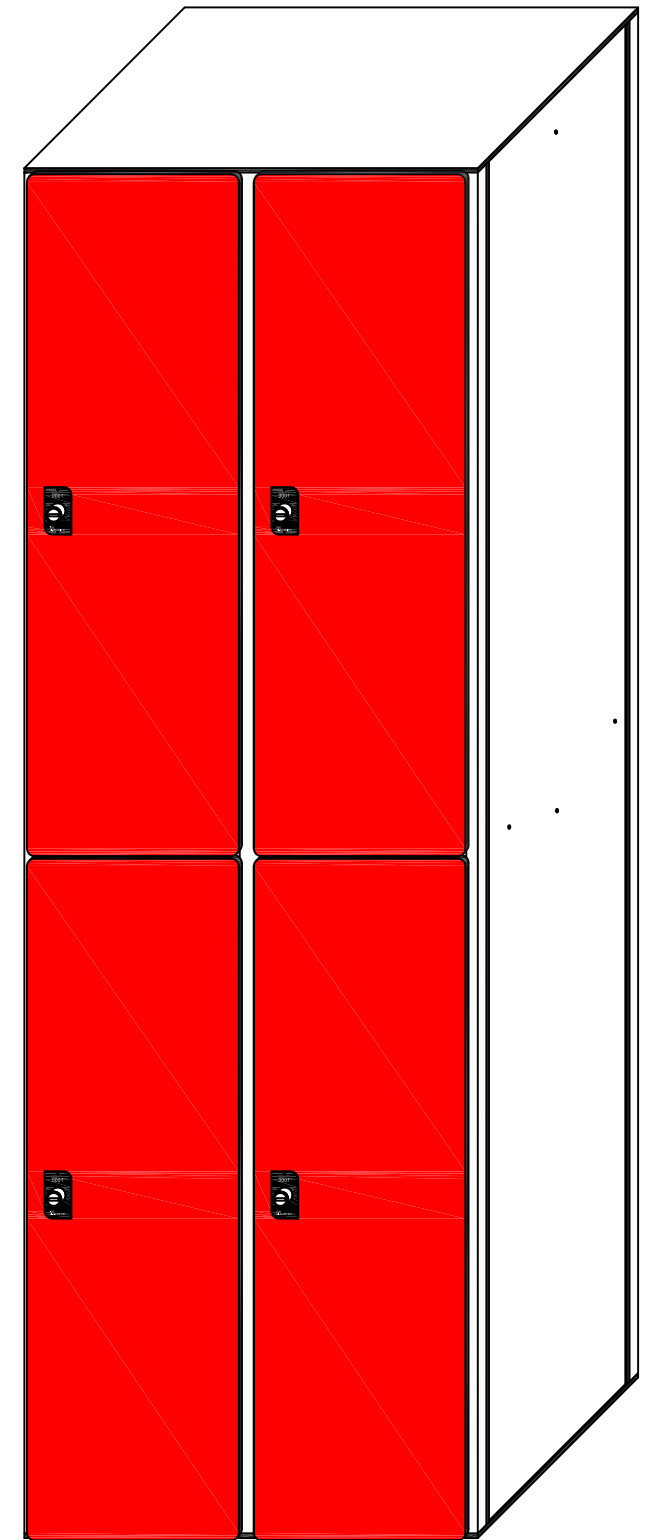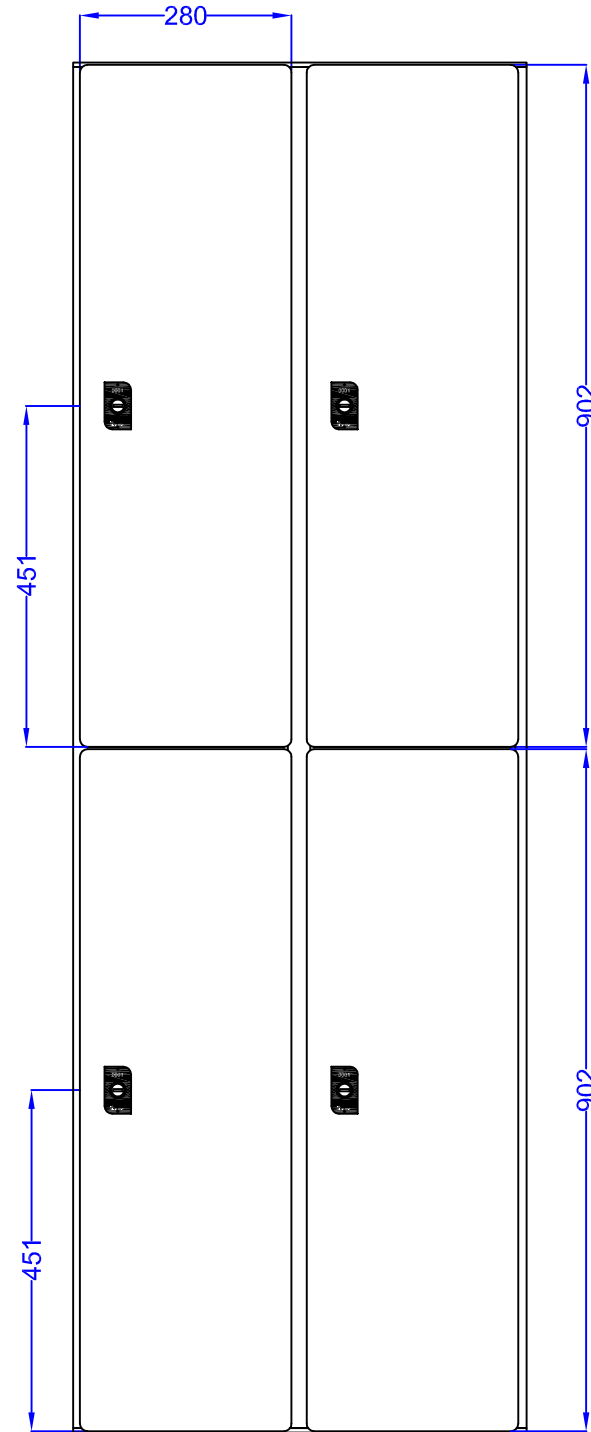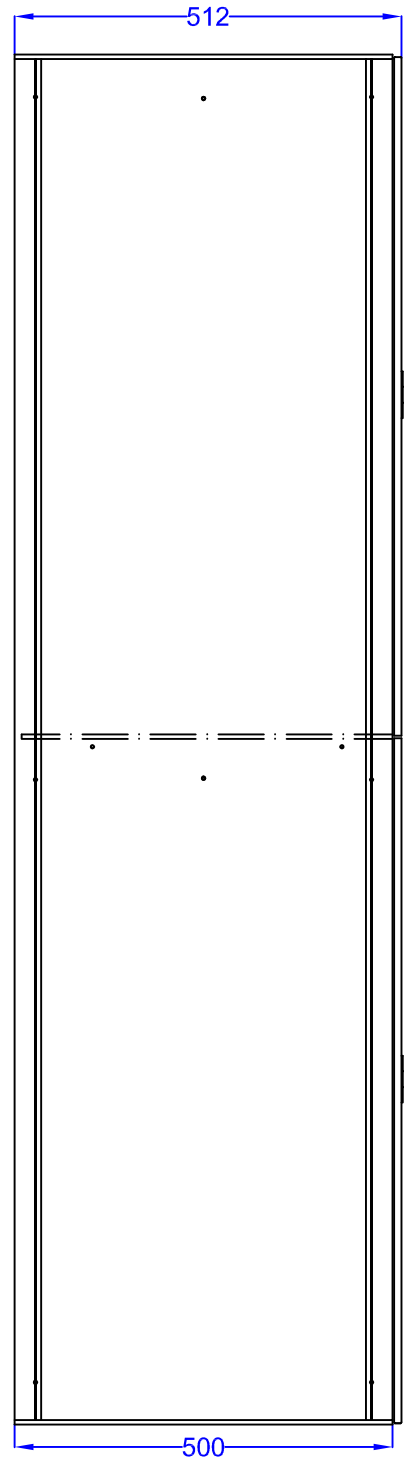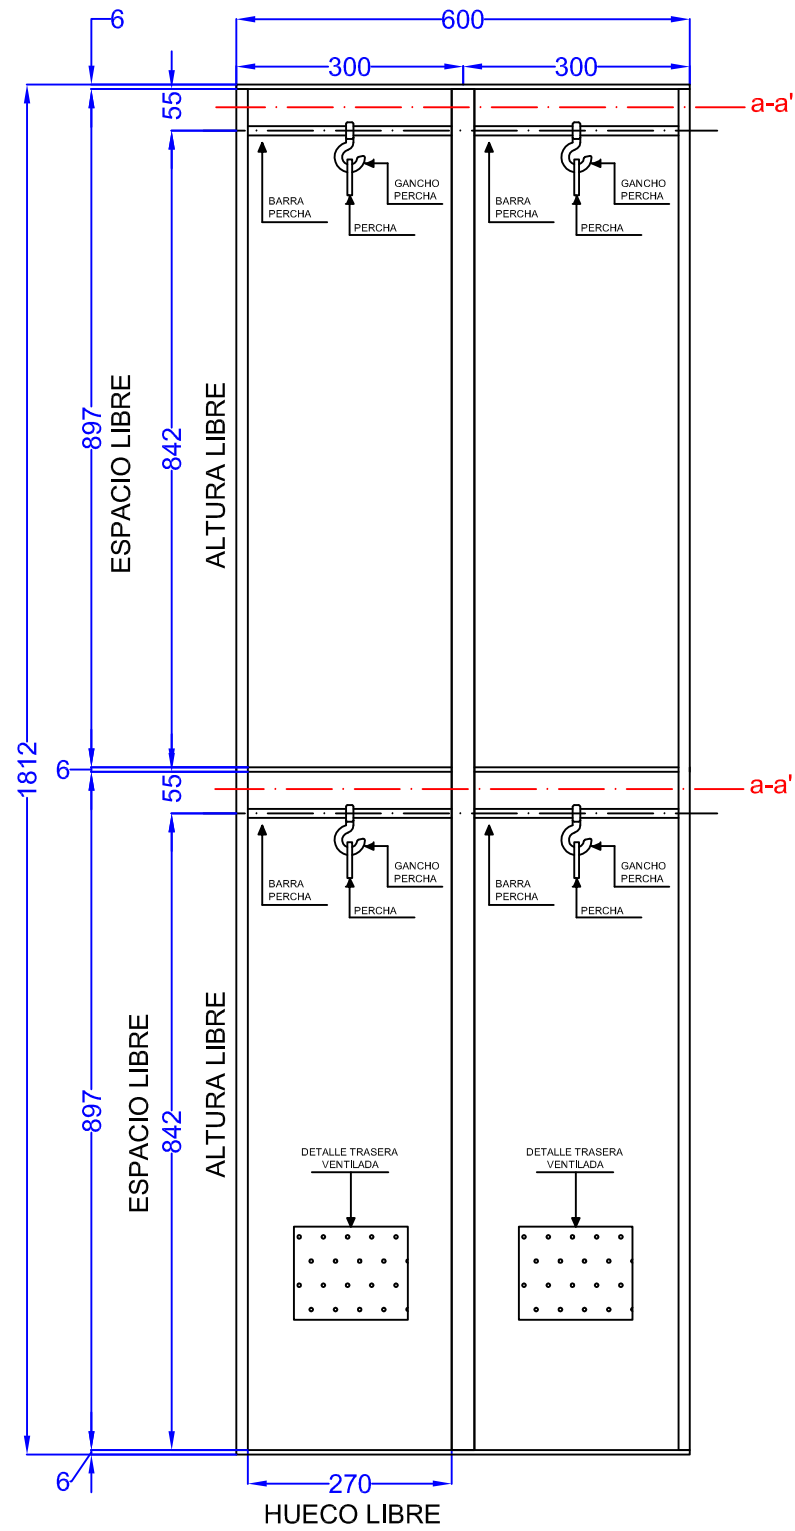


Nº Plano: REMMS10-2.300M2.1	Cliente: XXXXXXXXXXXXXXXXXXXXXXXXXXXXXXX	Dibujado por: Joan DSNS
Sustituye:	Obra:	Aprobado por: Marc B.
Material: RESINAS FENOLICAS	Espesores material: Laterales 4 mm / Techo, suelo y estantes 6 mm	Fecha dibujo: 12-08-11
Ref. REMMS-10 2P 300 MOD. 2	Descripcion plano: Modulo de 2 taquilla fenolicas REMMS-10 300 con 2 puerta.	Version: 1.0
		Escala: 1 / 10

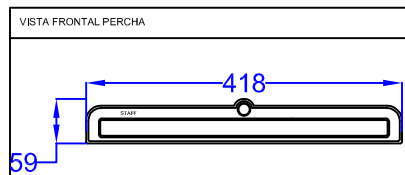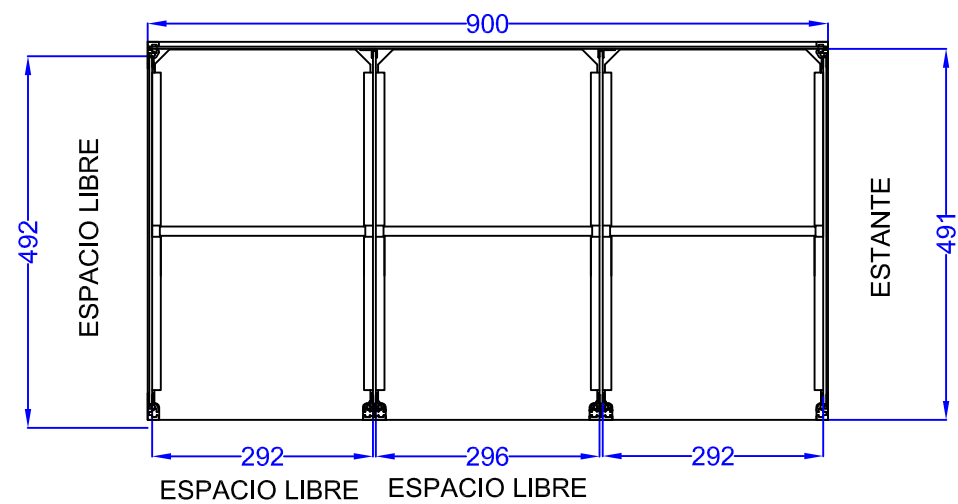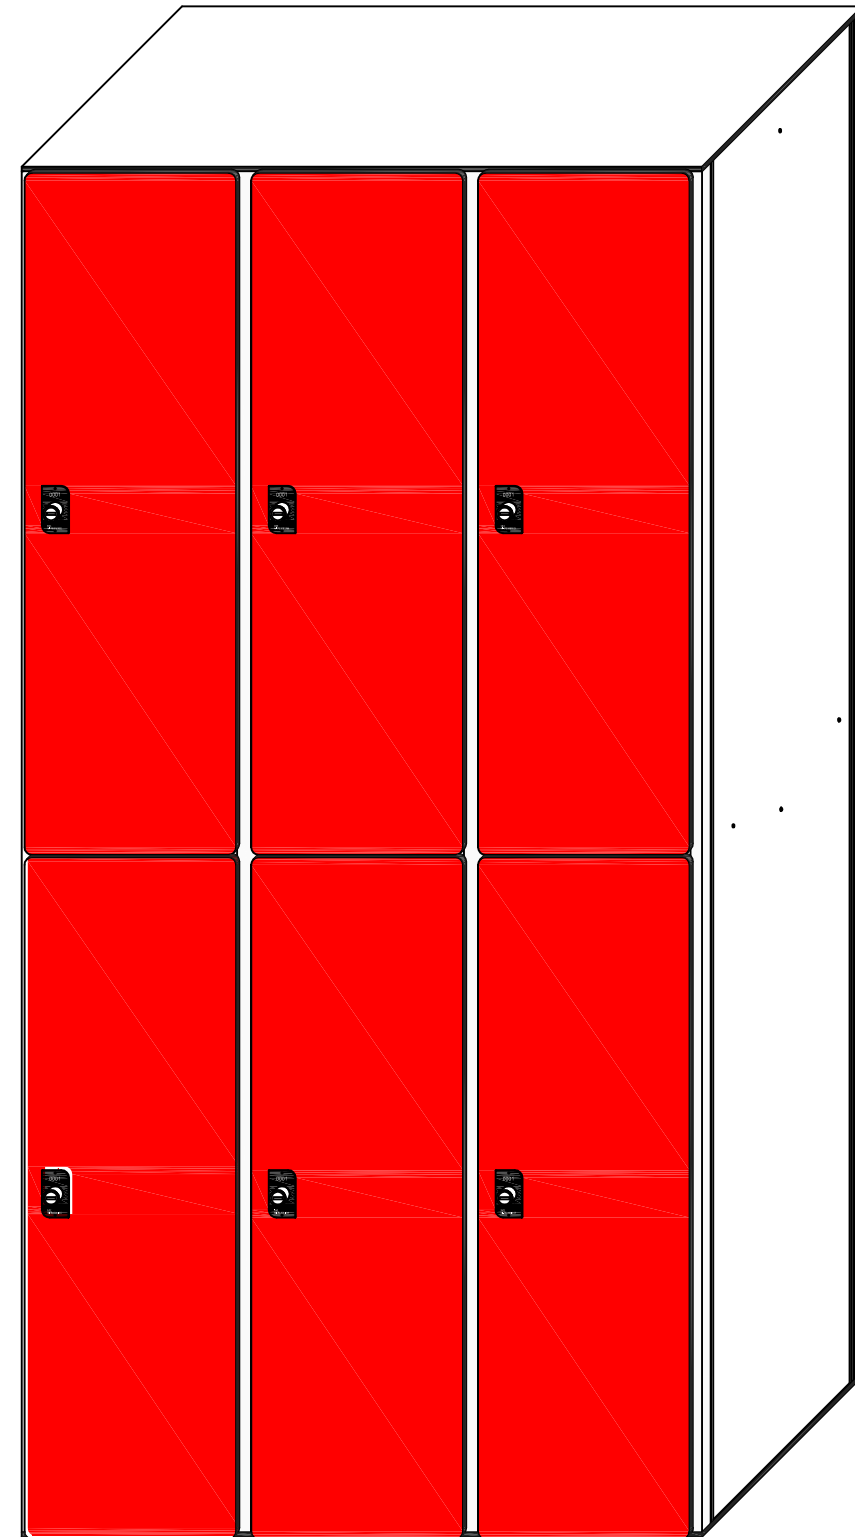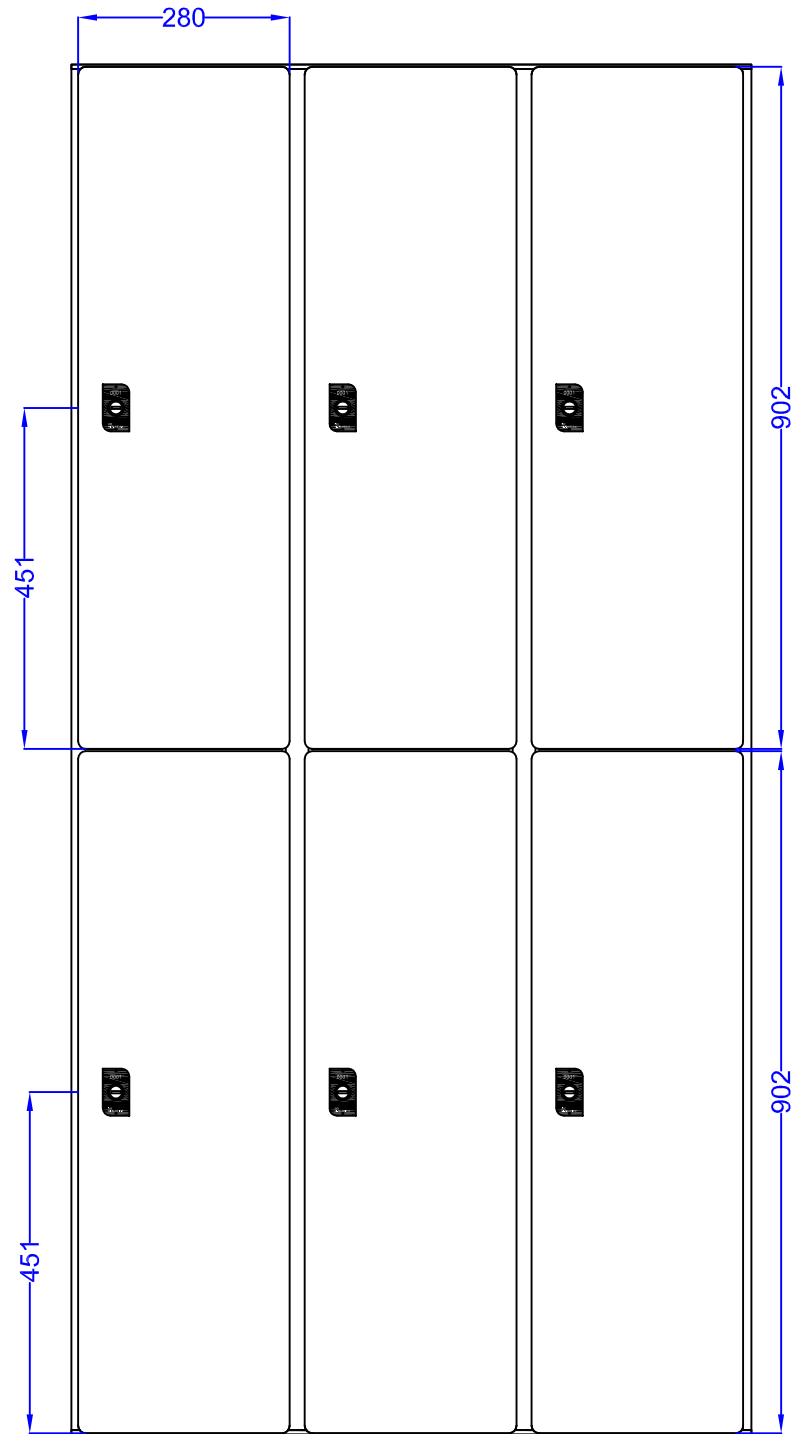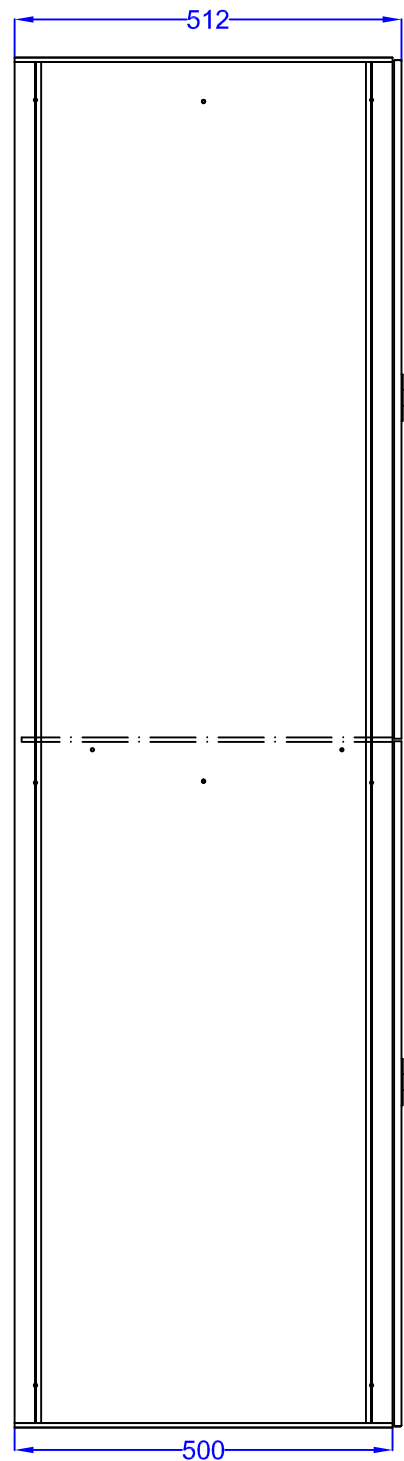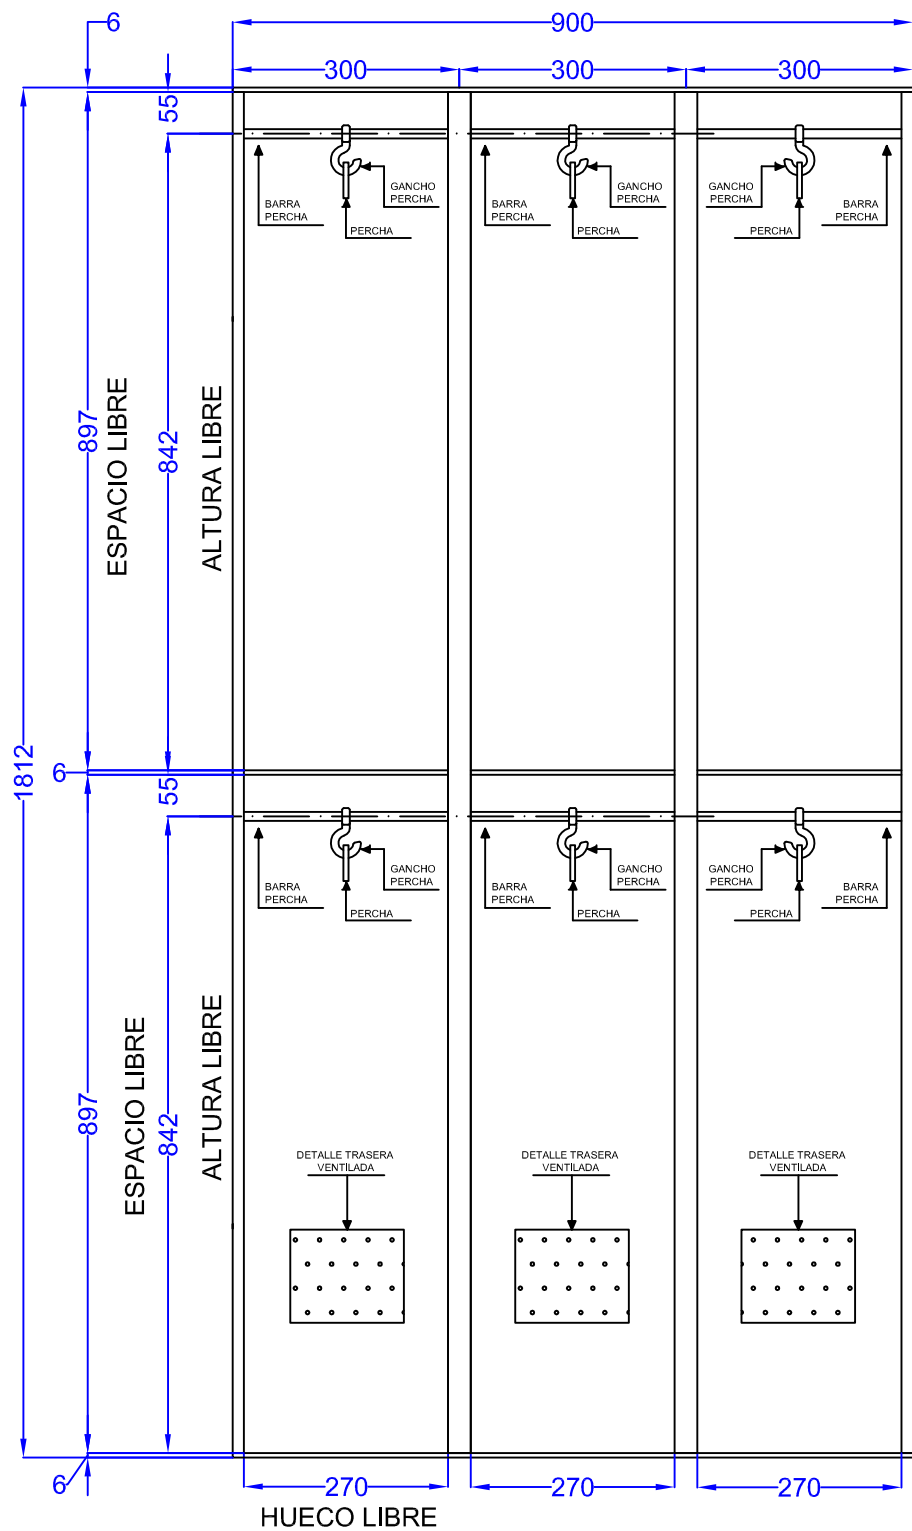






Nº Plano: REMMS10-2.300M3.1	Cliente: XXXXXXXXXXXXXXXXXXXXXXXXXXXXXXX	Dibujado por: Joan DSNS
Sustituye:	Obra:	Aprobado por: Marc B.
Material: RESINAS FENOLICAS	Espesores material: Laterales 4 mm / Techo, suelo y estantes 6 mm	Fecha dibujo: 12-08-11
Ref. REMMS-10 2P 300 MOD. 3	Descripcion plano: Modulo de 3 taquilla fenolicas REMMS-10 300 con 2 puerta.	Version: 1.0
		Escala: 1 / 10

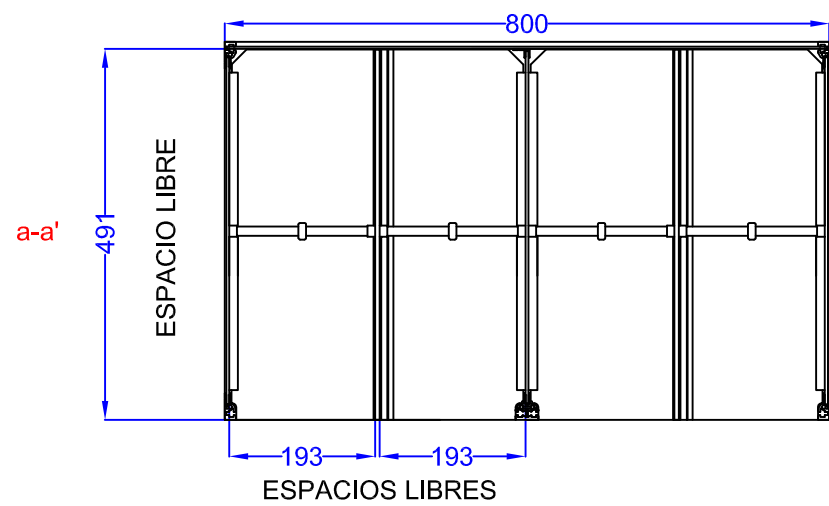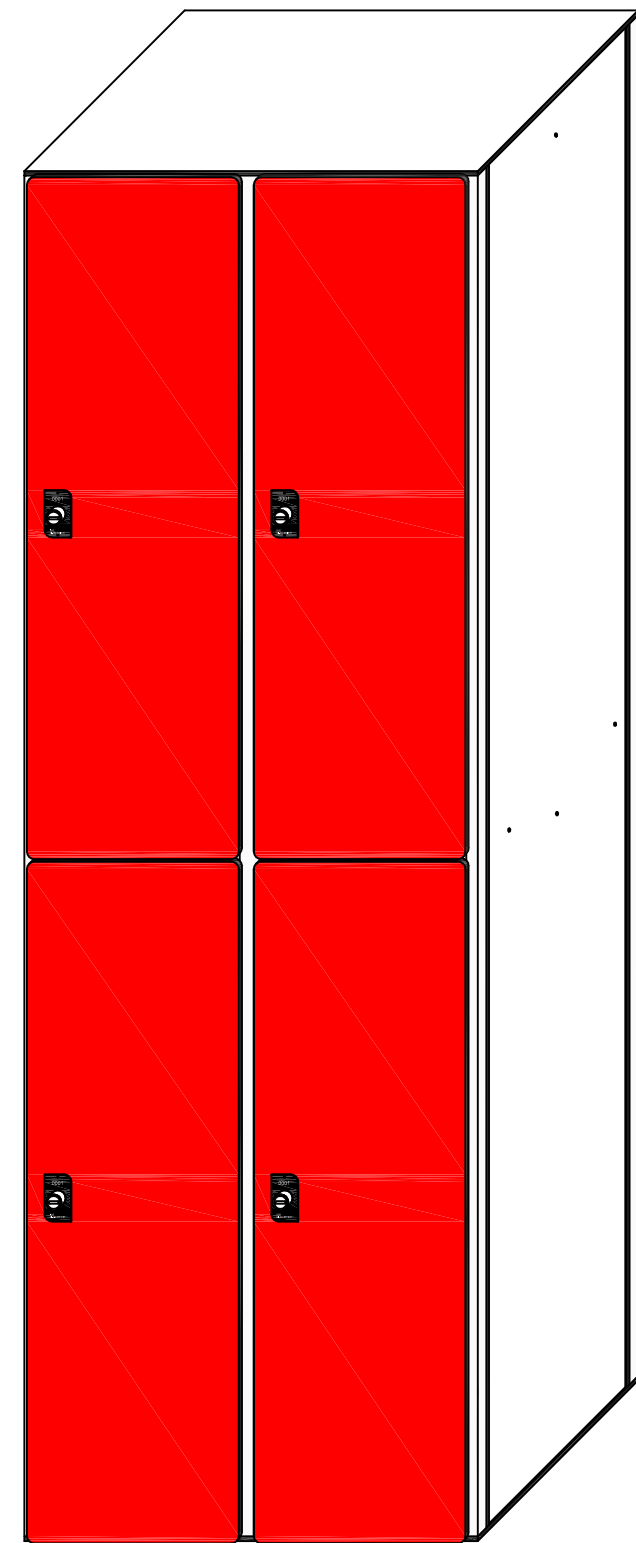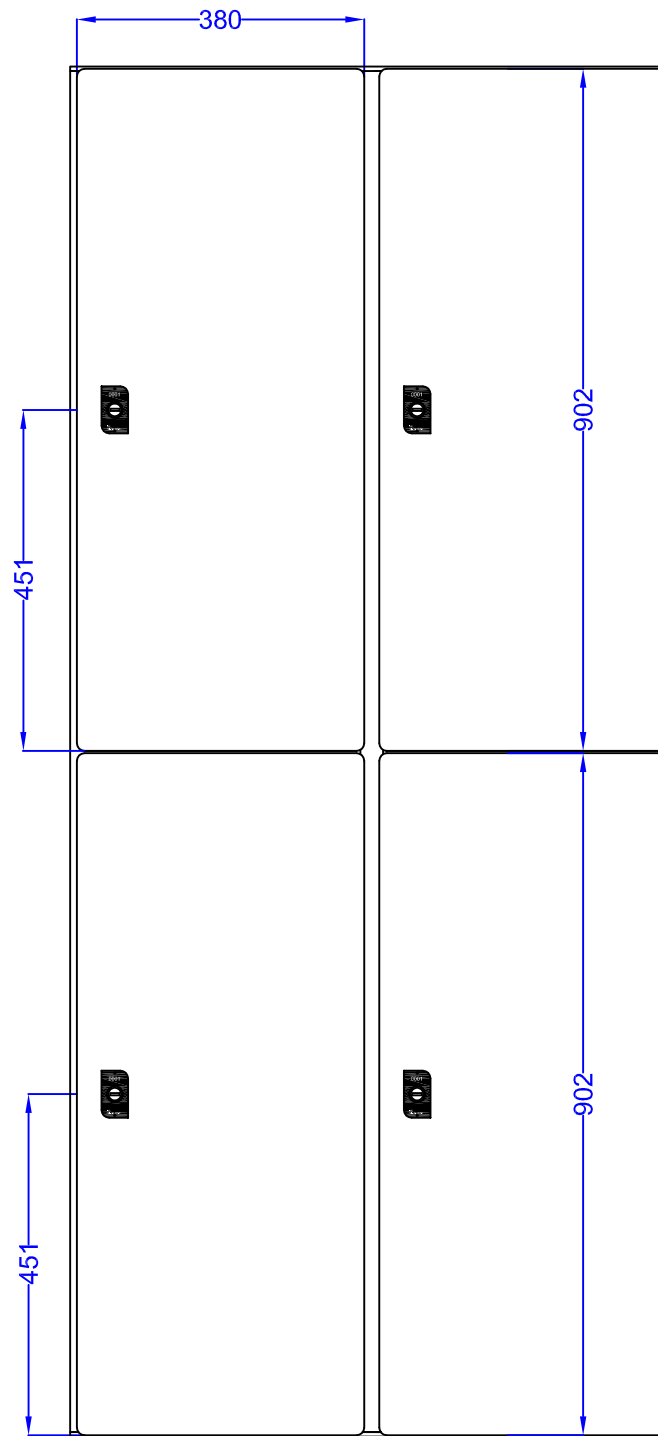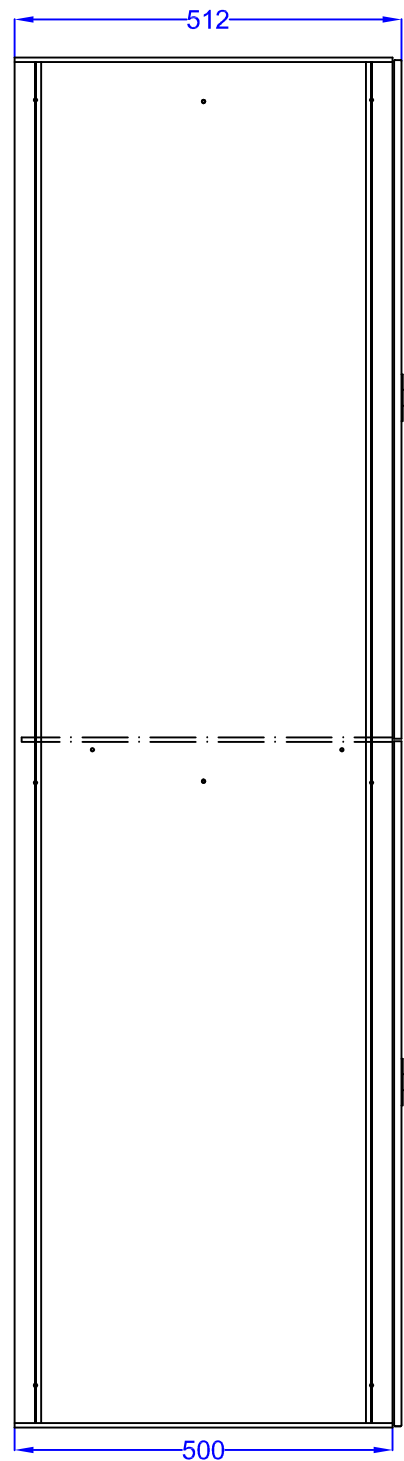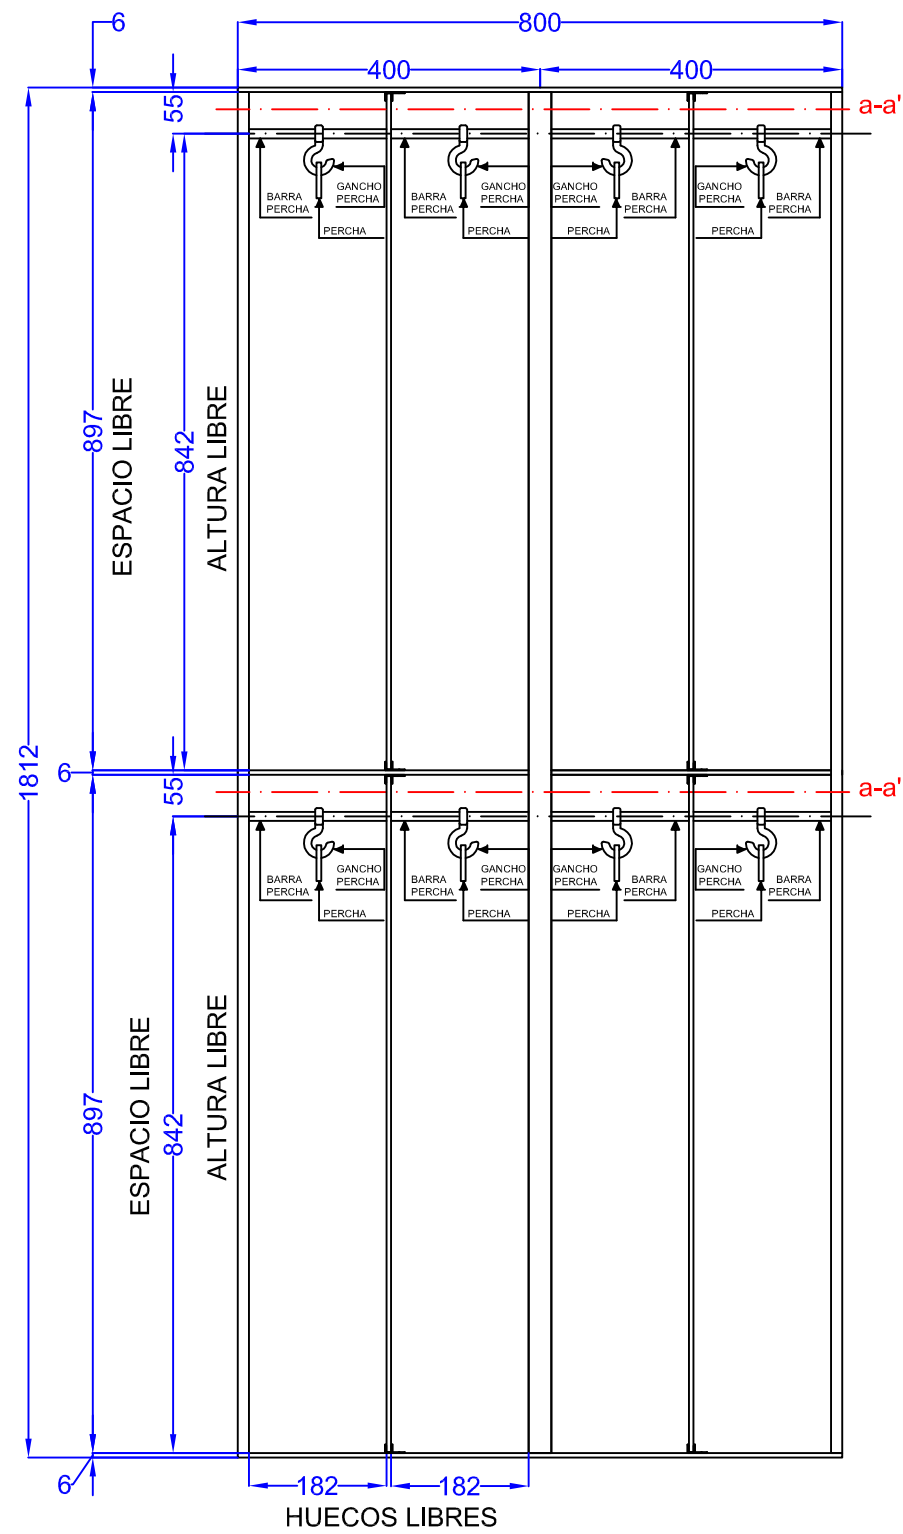


VISTA FRONTAL PERCHA

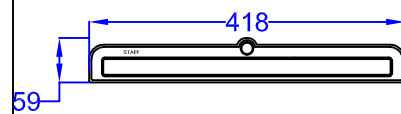






Nº Plano: REMMS10-2.400M2.1	Cliente: XXXXXXXXXXXXXXXXXXXXXXXXXXXXXXX	Dibujado por: Joan DSNS
Sustituye:	Obra:	Aprobado por: Marc B.
Material: RESINAS FENOLICAS	Espeores material: Laterales 4 mm / Techo, suelo y estantes 6 mm	Fecha dibujo: 07-02-12
Ref. REMMS-10 2P 400 MOD. 2	Descripcion plano: Modulo de 2 taquilla fenolicas REMMS-10 400 con 2 puerta.	Version: 1.0
		Escala: 1 / 10

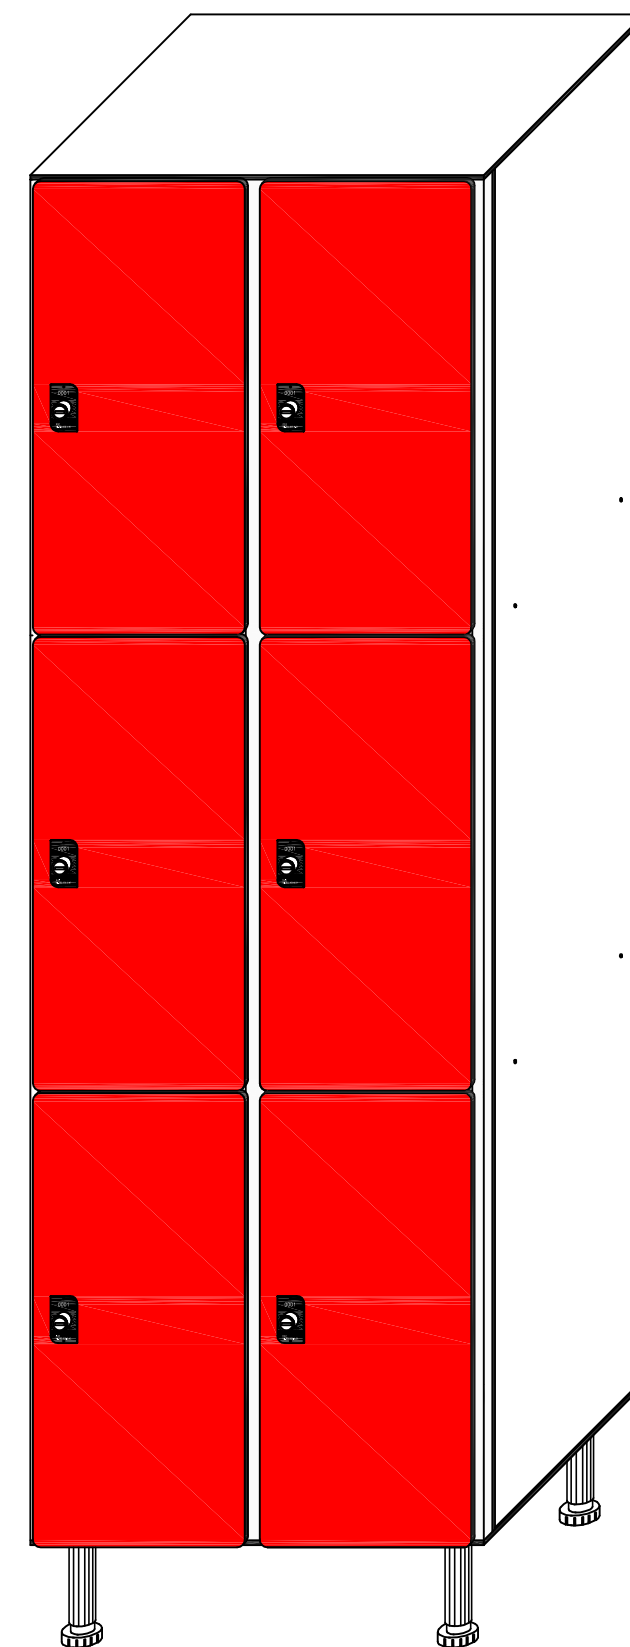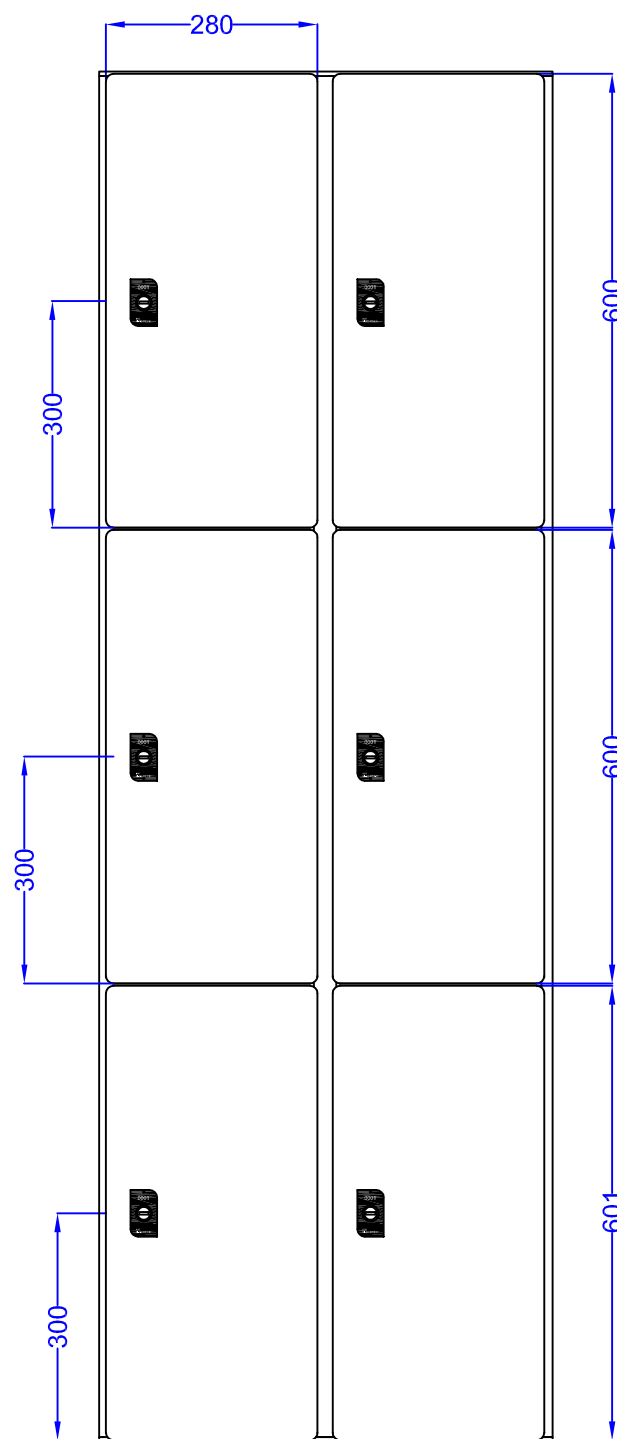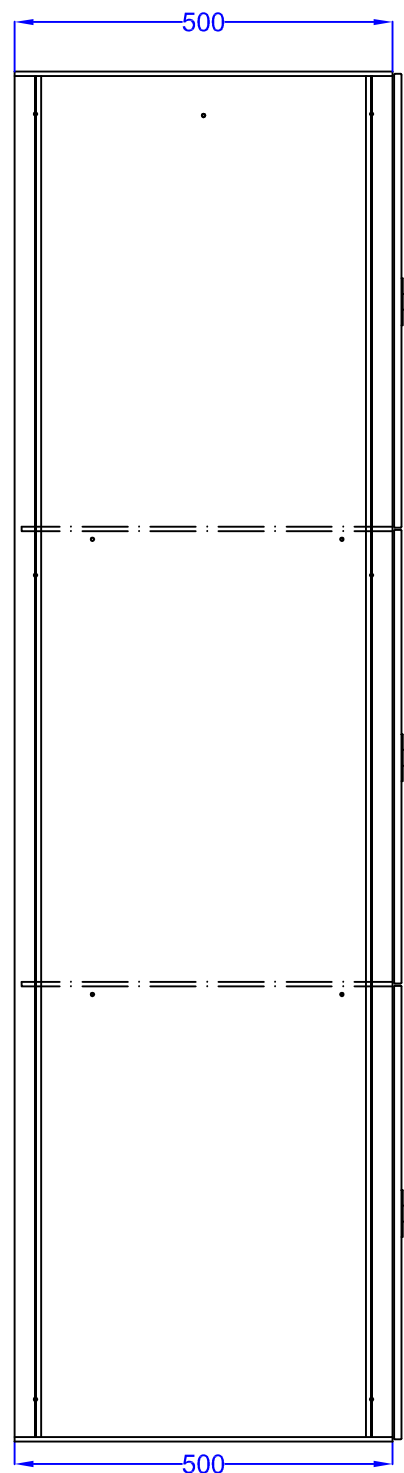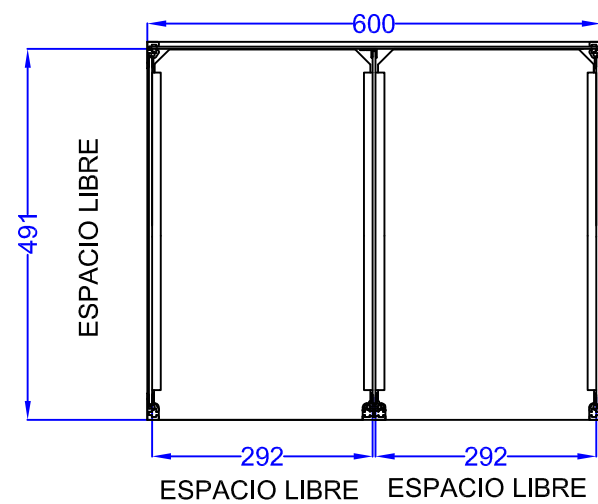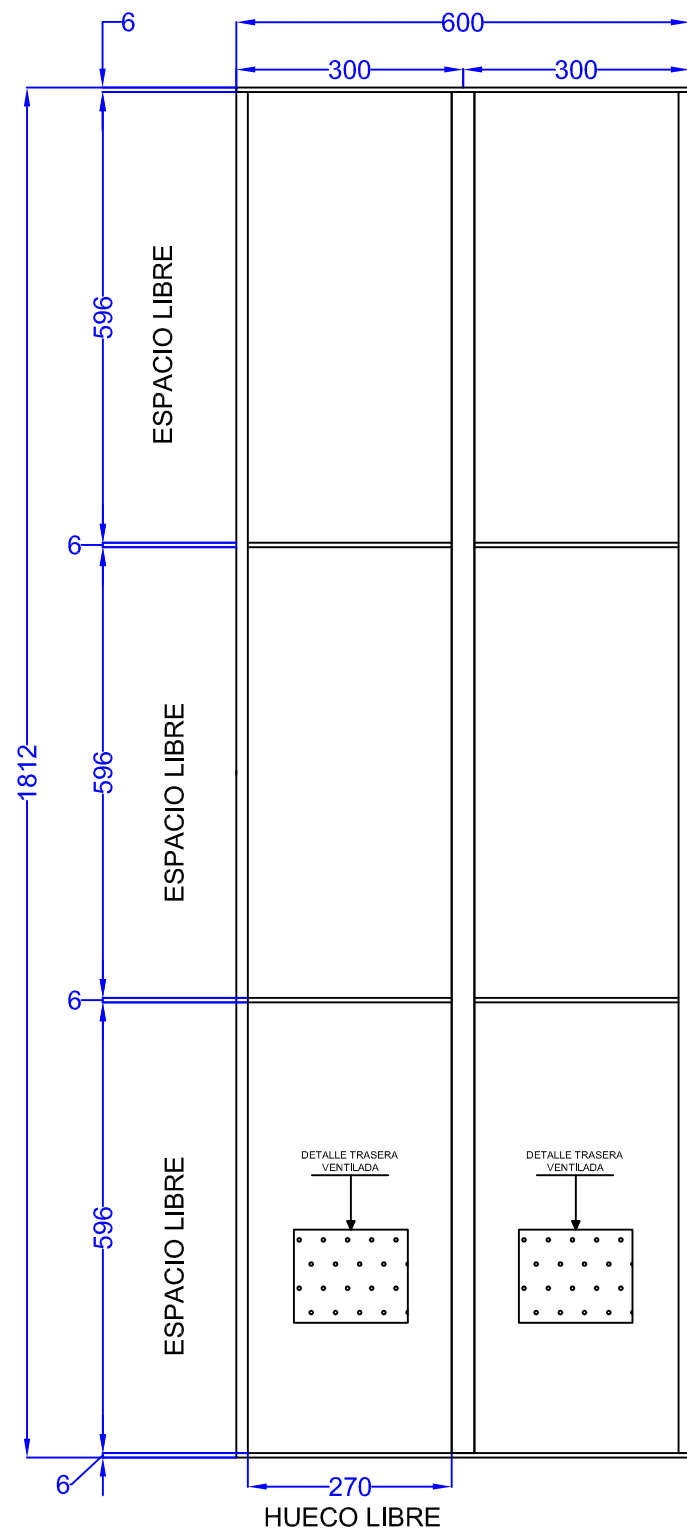






VISTA FRONTAL PERCHA

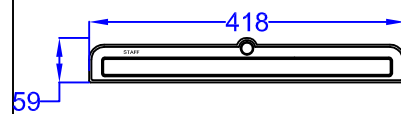


Nº Plano: REMMS10-2.300M2.1	Cliente: PROVIMAR 2000 S.L.	Dibujado por: Joan DSNS
Sustituye:	Obra:	Aprobado por: Marc B.
Material: RESINAS FENOLICAS	Espeores material: Laterales 4 mm / Techo, suelo y estantes 6 mm	Fecha dibujo: 12-10-11
Ref. REMMS-10 2P 300 MOD. 2	Descripcion plano: Modulo de 2 taquilla fenolicas REMMS-10 300 con 2 puerta.	Version: 1.0
		Escala: 1 / 10

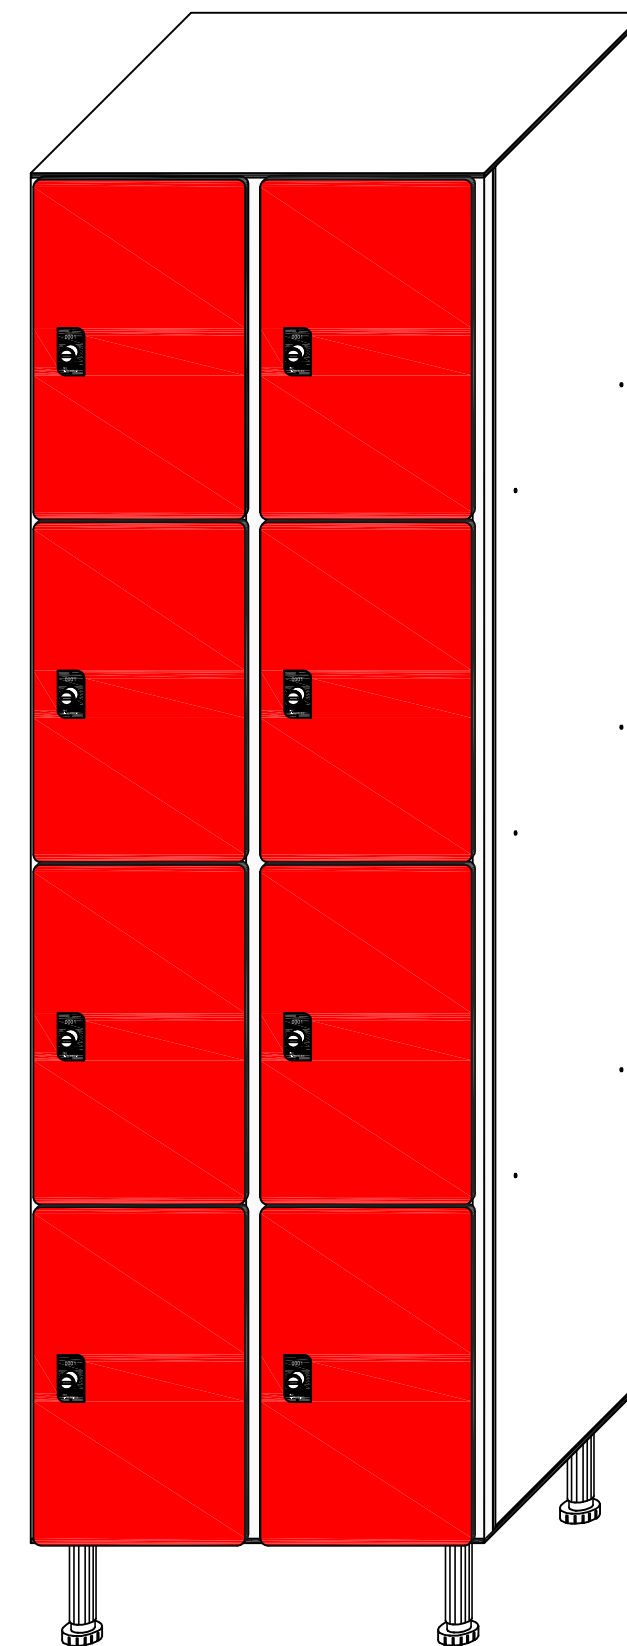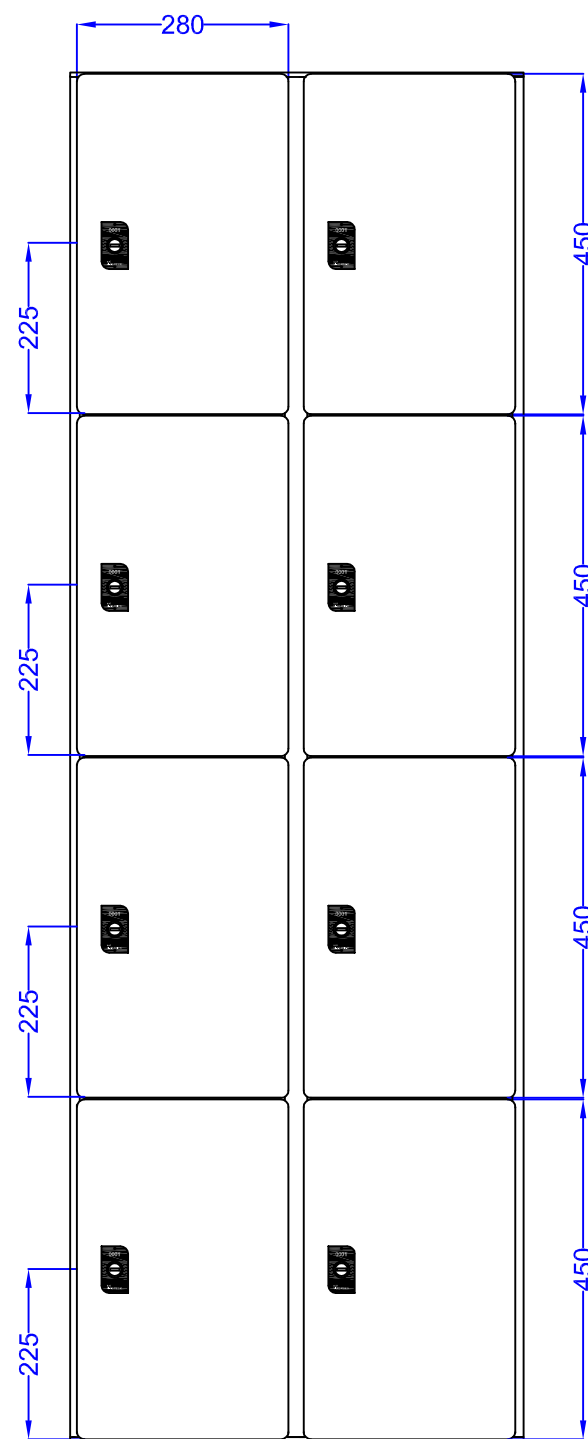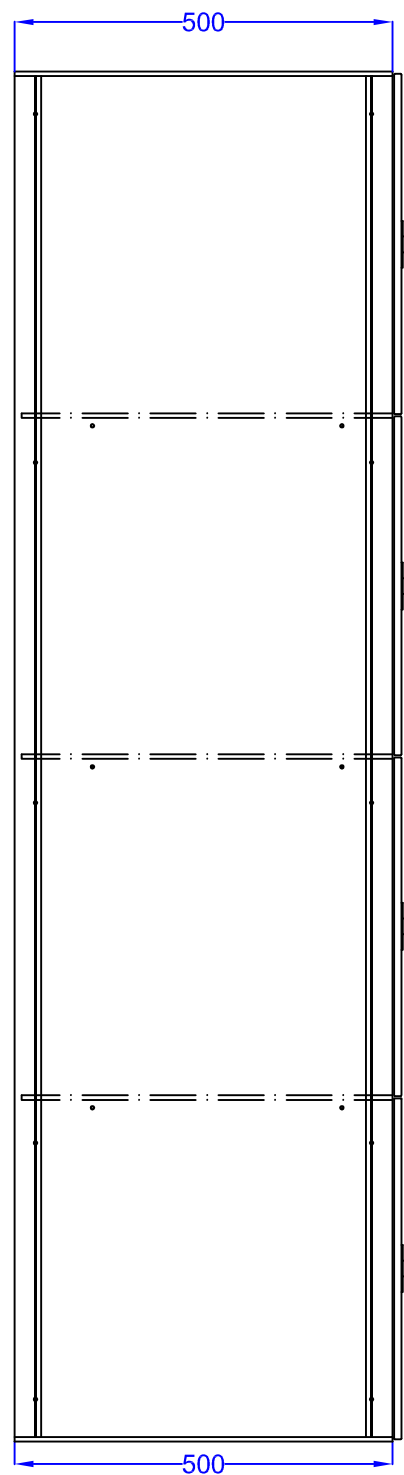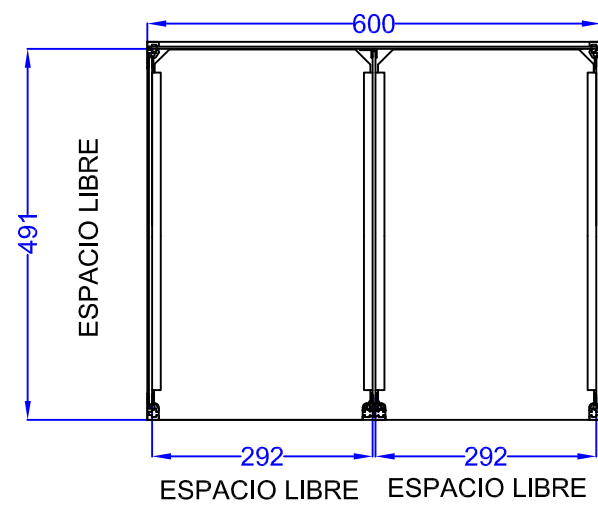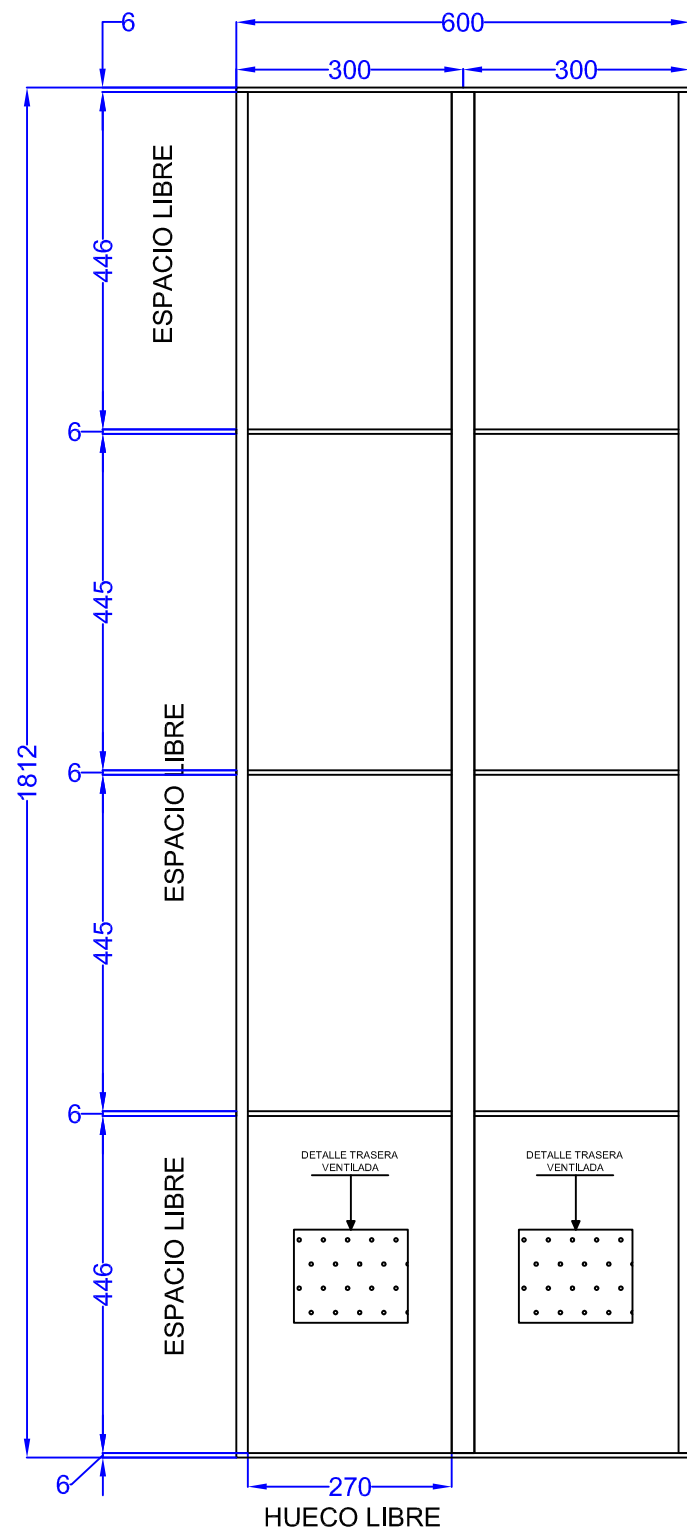

Nº Plano: REMMS10-4.300M2.1	Cliente: MANUFACTURAS JUPE S.L.	Dibujado por: Joan DSNS	
Sustituye:	Obra:	Aprobado por: Marc B.	
Material: RESINAS FENOLICAS	Espeores material: Laterales 4 mm / Techo, suelo y estantes 6 mm	Fecha dibujo: 25-05-12	
Ref. REMMS-10 4P 300 MOD. 2	Descripcion plano: Modulo de 2 taquillas fenolicas REMMS-10 300 con 4 puertas.	Version: 1.0	Escala: 1 / 10

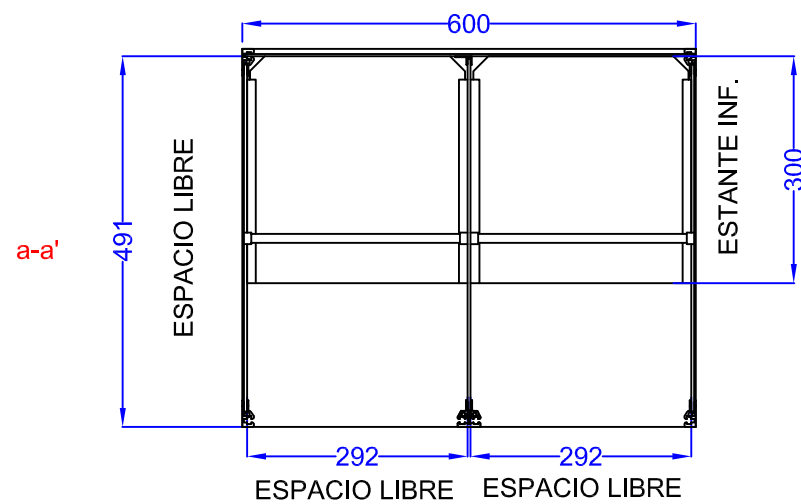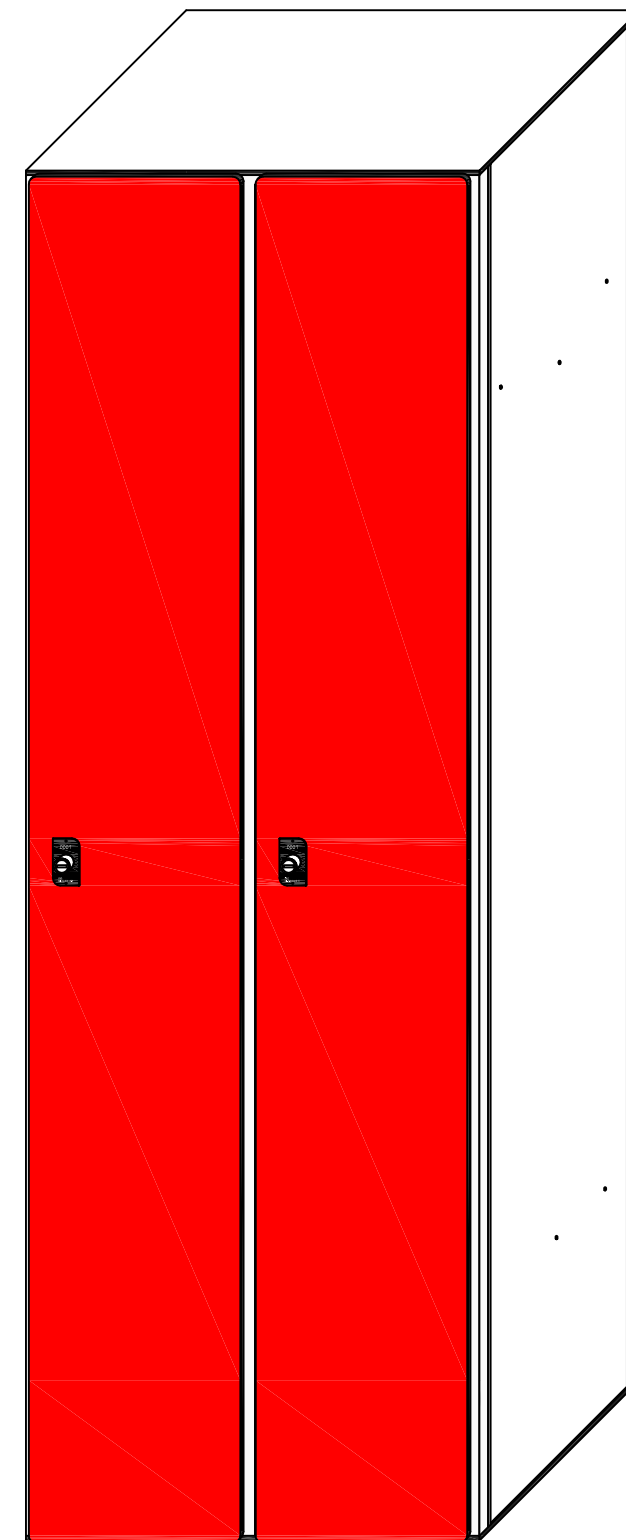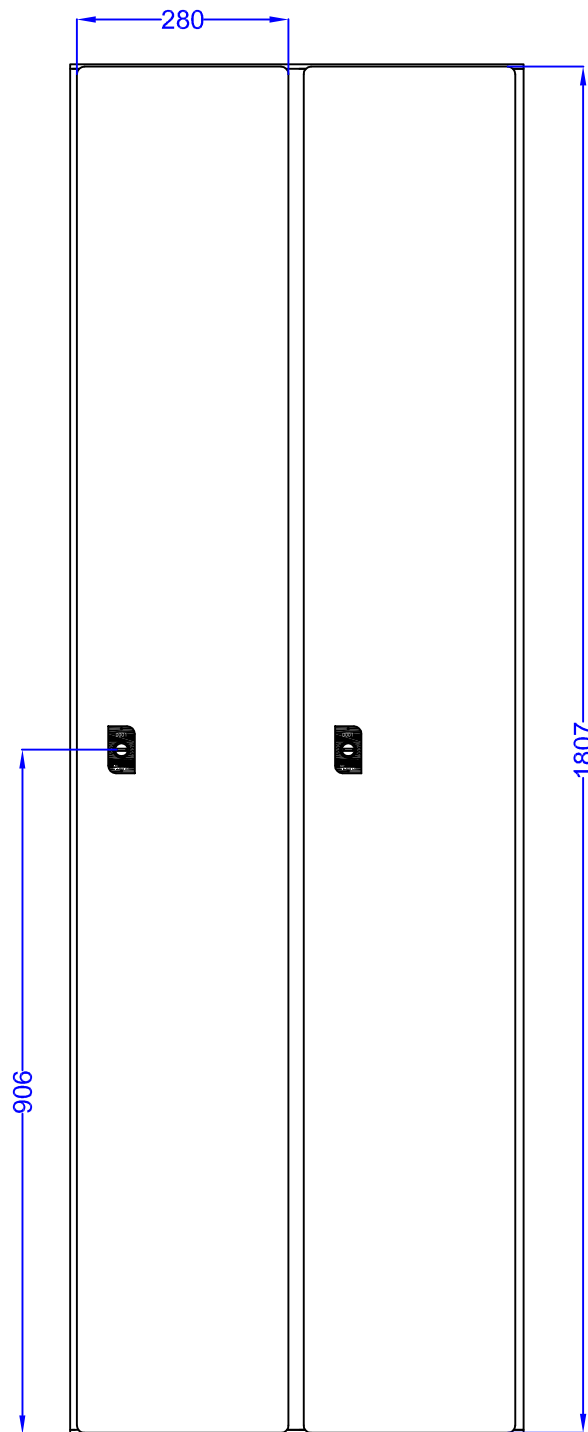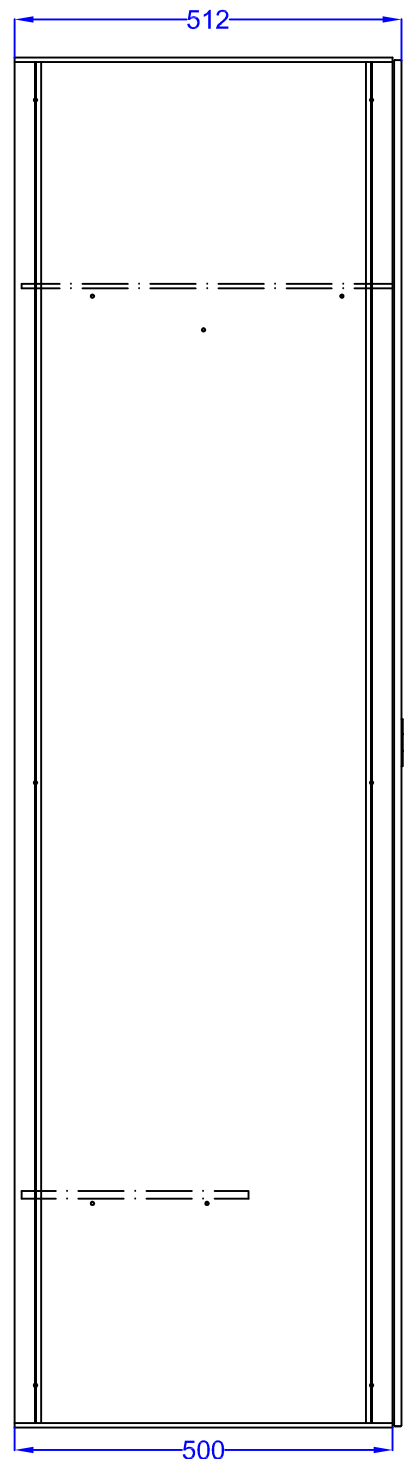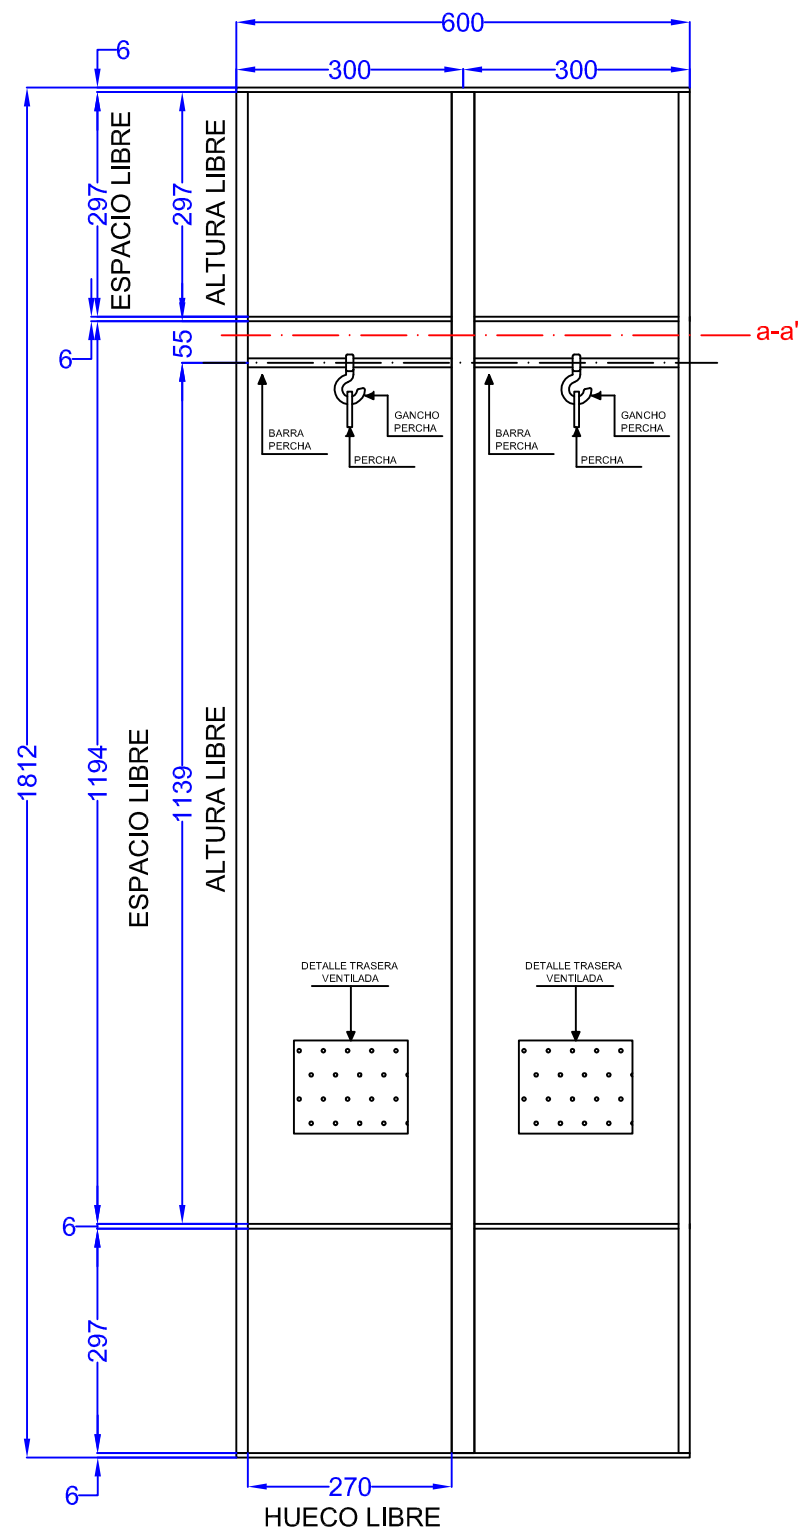

VISTA FRONTAL PERCHA

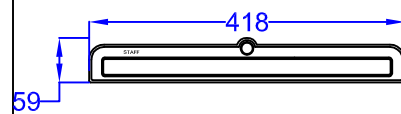

Nº Plano: REMMS13-1.300M2.1	Cliente:	Dibujado por: Joan DSNS	
Sustituye:	Obra:	Aprobado por: Marc B.	
Material: RESINAS FENOLICAS	Espesores material: Laterales 4 mm / Techo, suelo y estantes 6 mm / Puertas 13 mm	Fecha dibujo: 4-11-11	
Ref. REMMS-13 1P 300 MOD. 2	Descripcion plano: Modulo de 2 taquilla fenolicas REMMS-13 300 con 1 puerta.	Version: 1.0	Escala: 1 / 10